



ALAPRAJZ

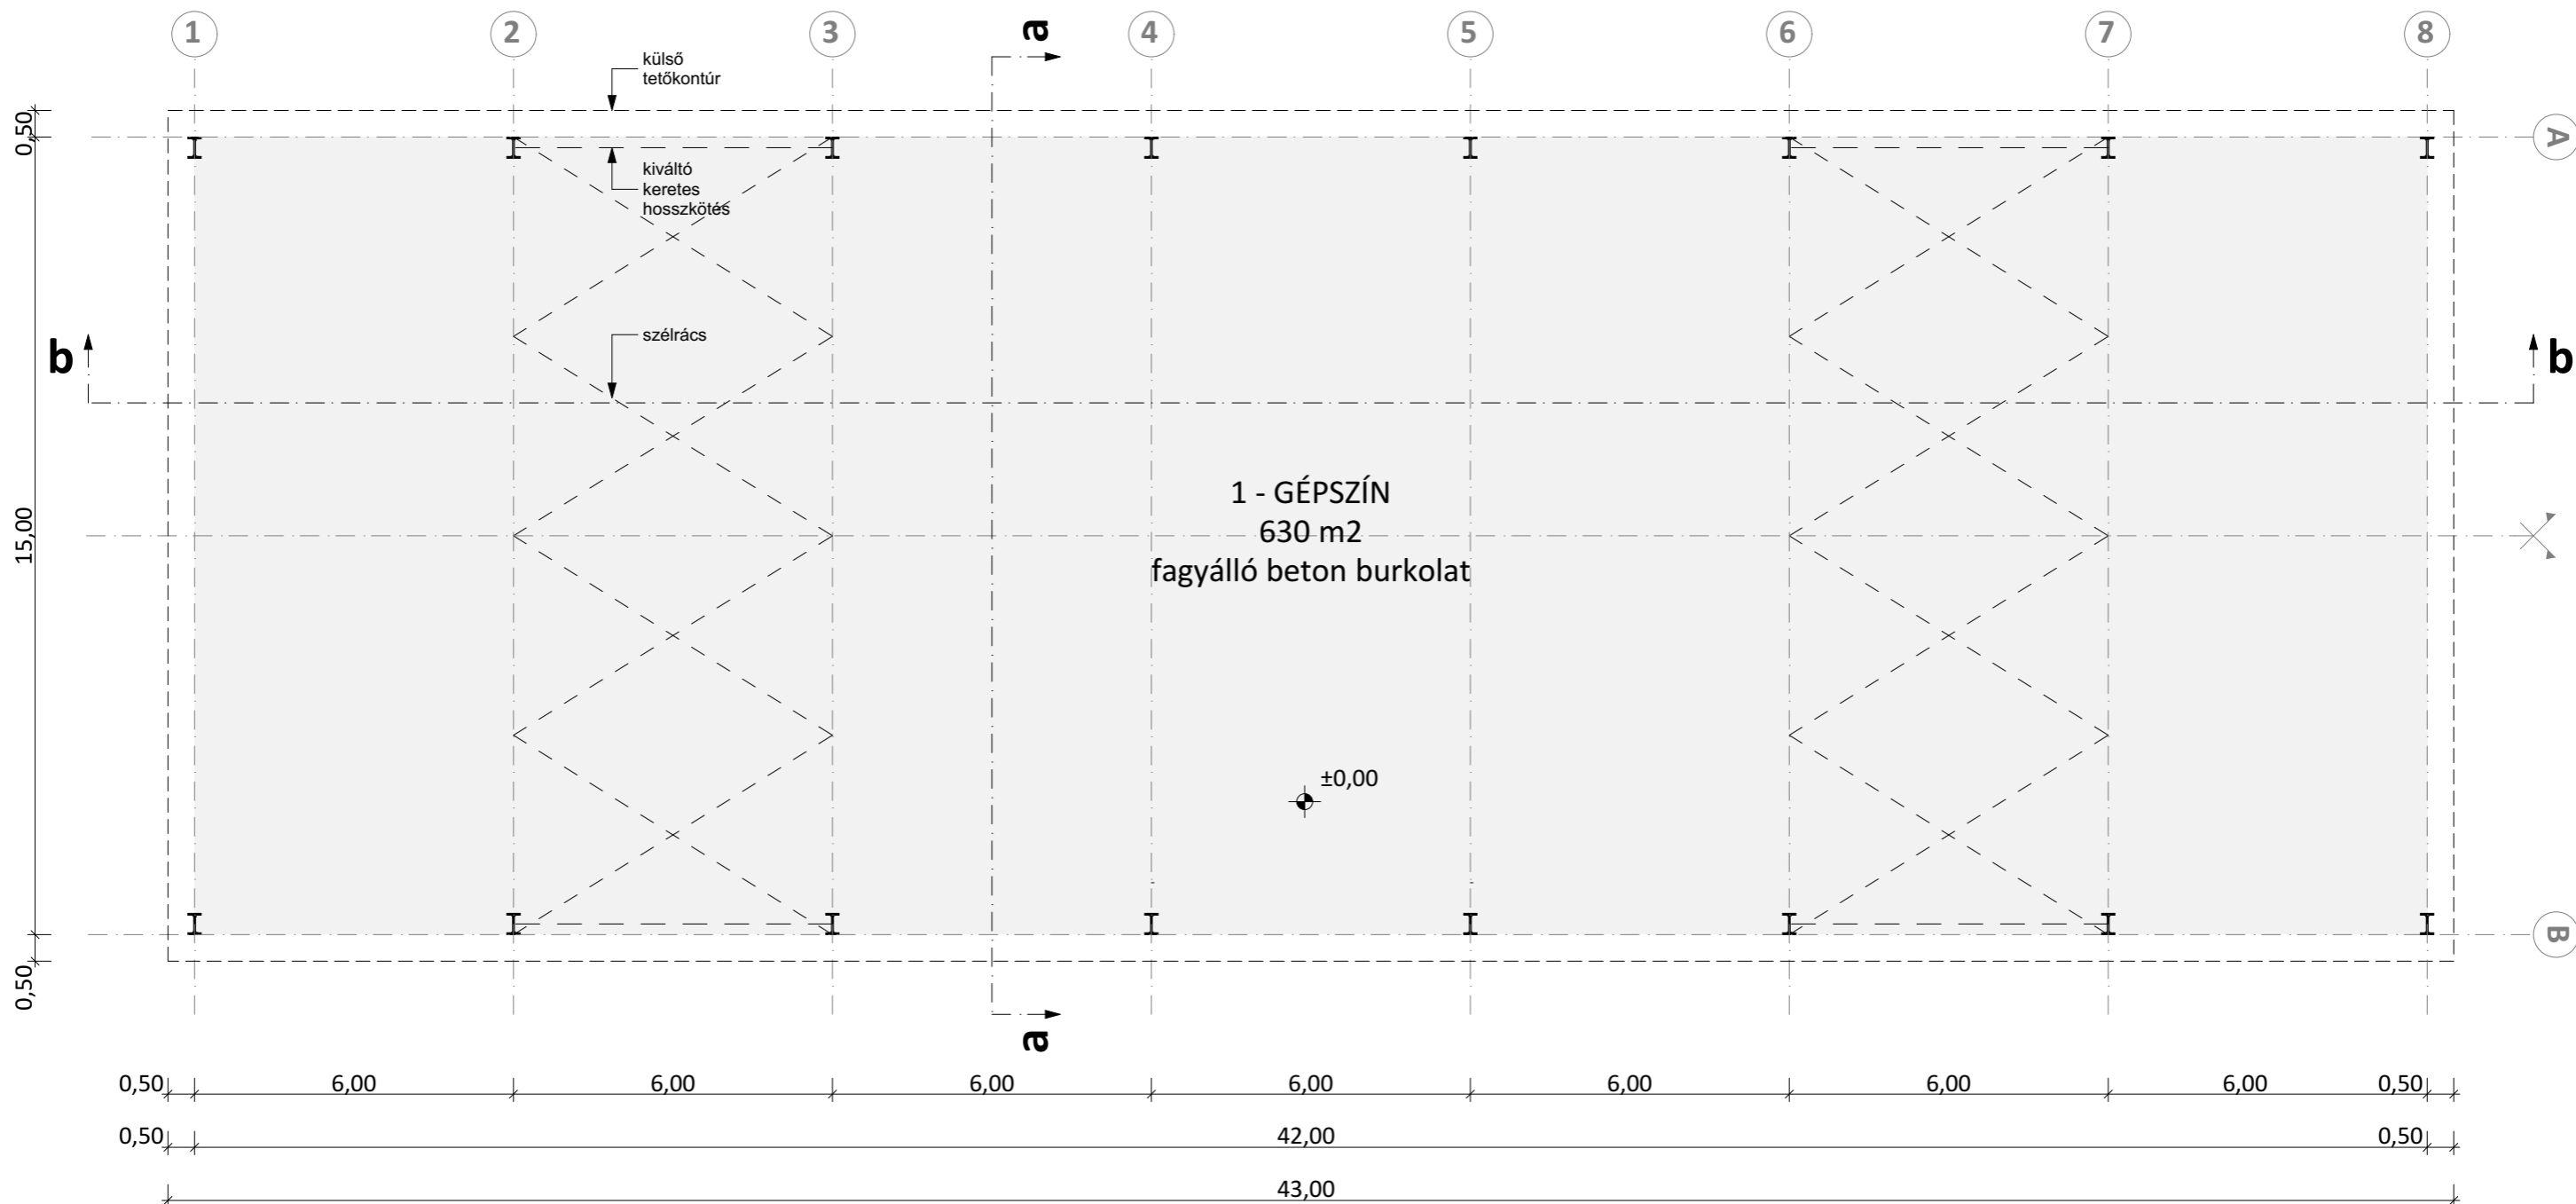

1 - GÉPSZÍN 630 m²
15x42x8,0 m/16 fok

 1123 Budapest, Alkotás út 50. info@swedsteel.hu www.swedsteel.hu		Építető, megrendelő:	
Projekt neve: GÉPSZÍN (630 m²)		Projekt száma:	
Rajz száma: G-01		Készítette:	Ellenőrizte:
Rajz neve, méretaránya: ALAPRAJZ, M=1:100		Dátum:	