



b-b METSZET

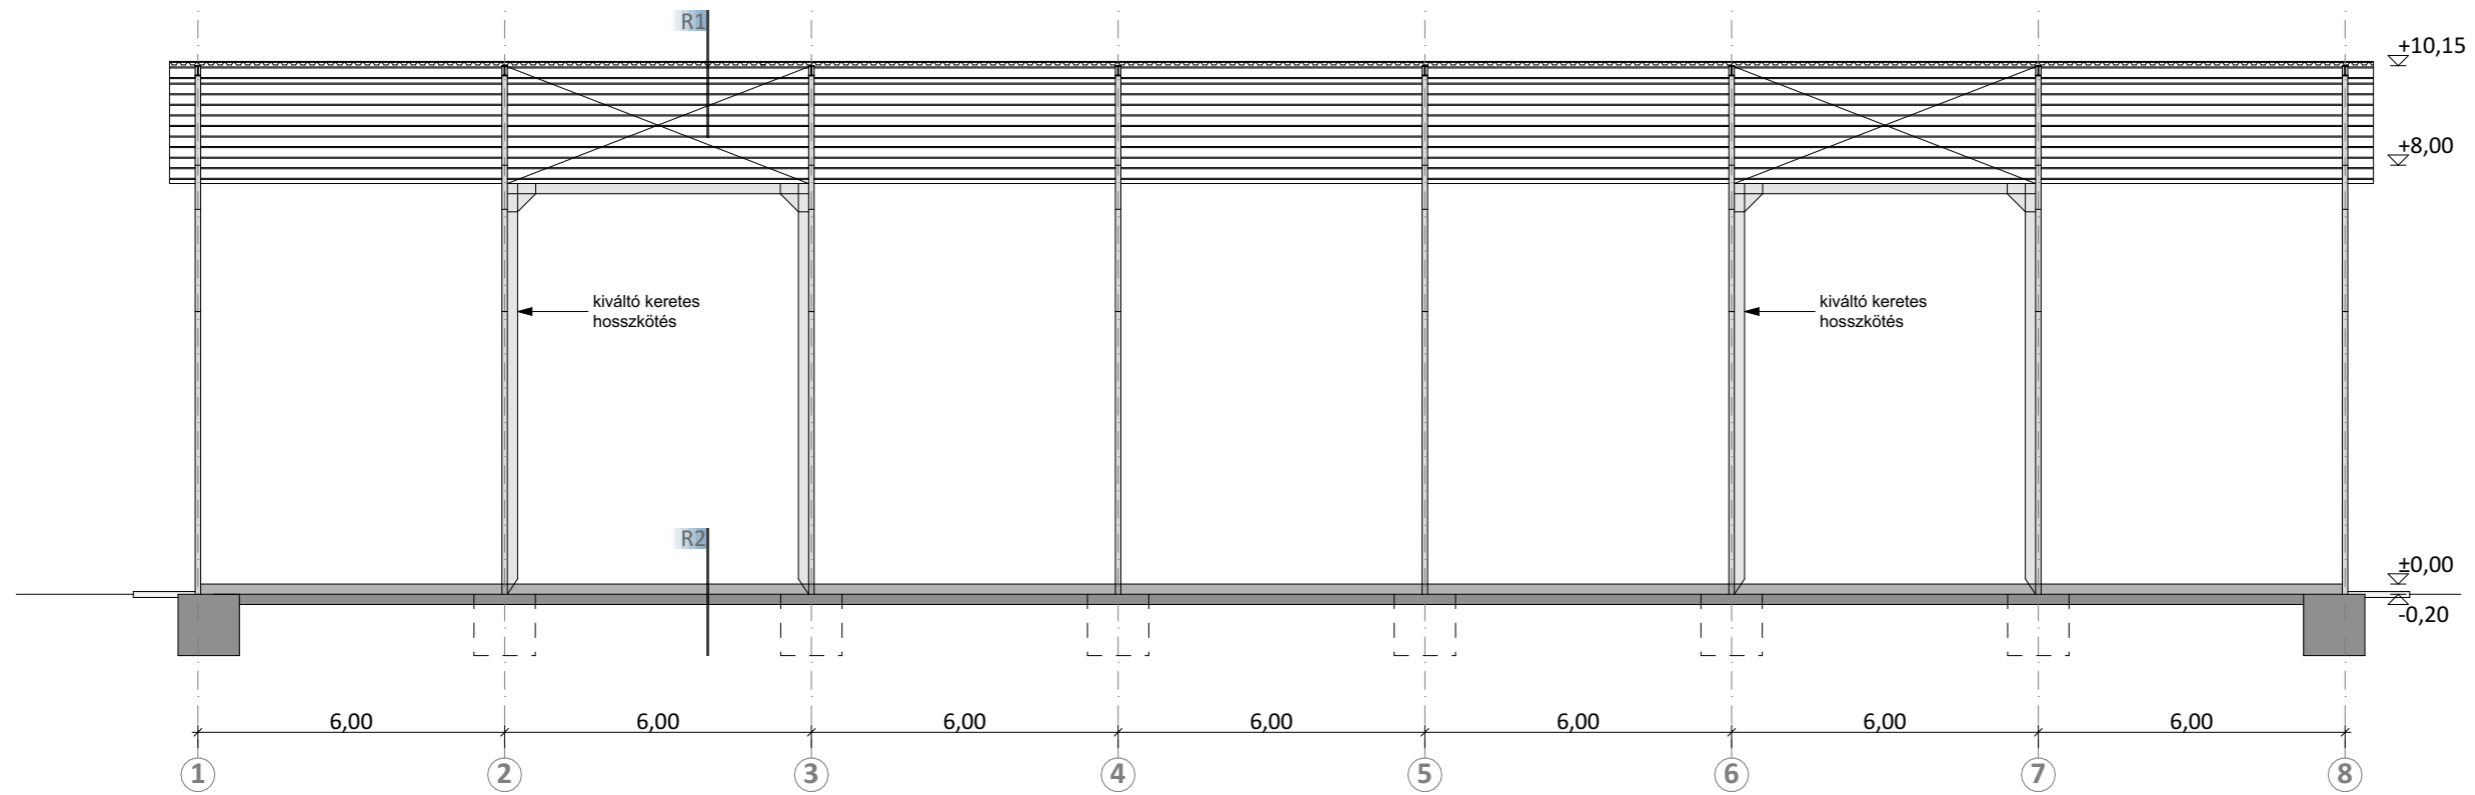

a-a METSZET

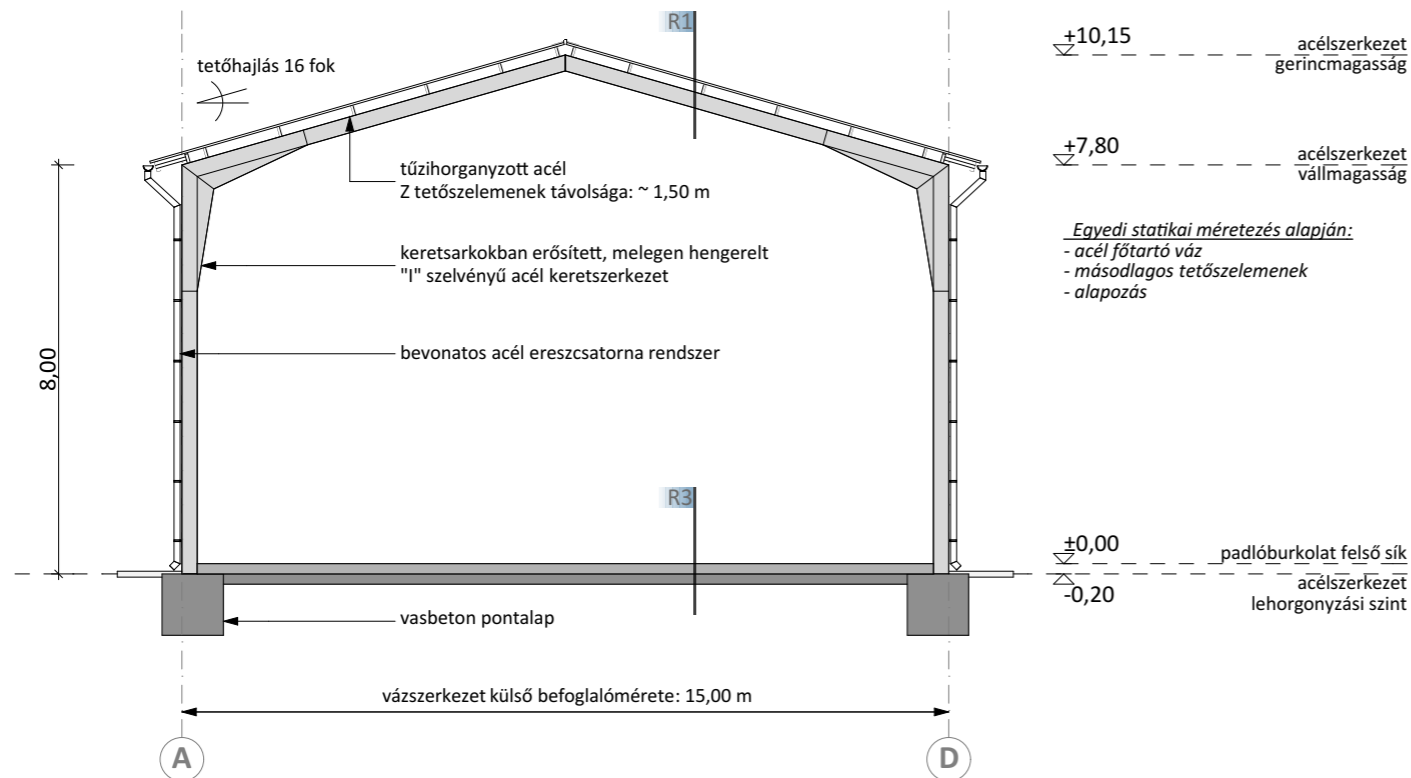

R1-ES RÉTEGREND, TETŐ:

- trapézlemez tetőburkolat
- páraáteresztő, vízzáró tetőfólia
- tűzhorganyzott acél Z tetőszelemen
- egyedileg méretezett acél főtartó keret

R2-ES RÉTEGREND, PADLÓ:

- 15 cm vasalt, fagyálló beton aljzat
- 25 cm kavics feltöltés
- termett talaj



1123 Budapest, Alkotás út 50.
info@swedsteel.hu
www.swedsteel.hu

Építető, megrendelő:

Projekt neve:
GÉPSZÍN (630 m2)

Projekt száma:

Rajz száma:
G-02

Készítette:

Ellenőrizte:

Rajz neve, méretaránya:
METSZETEK, M=1:100

Dátum: