


OLDALSÓ HOMLOKZATOK

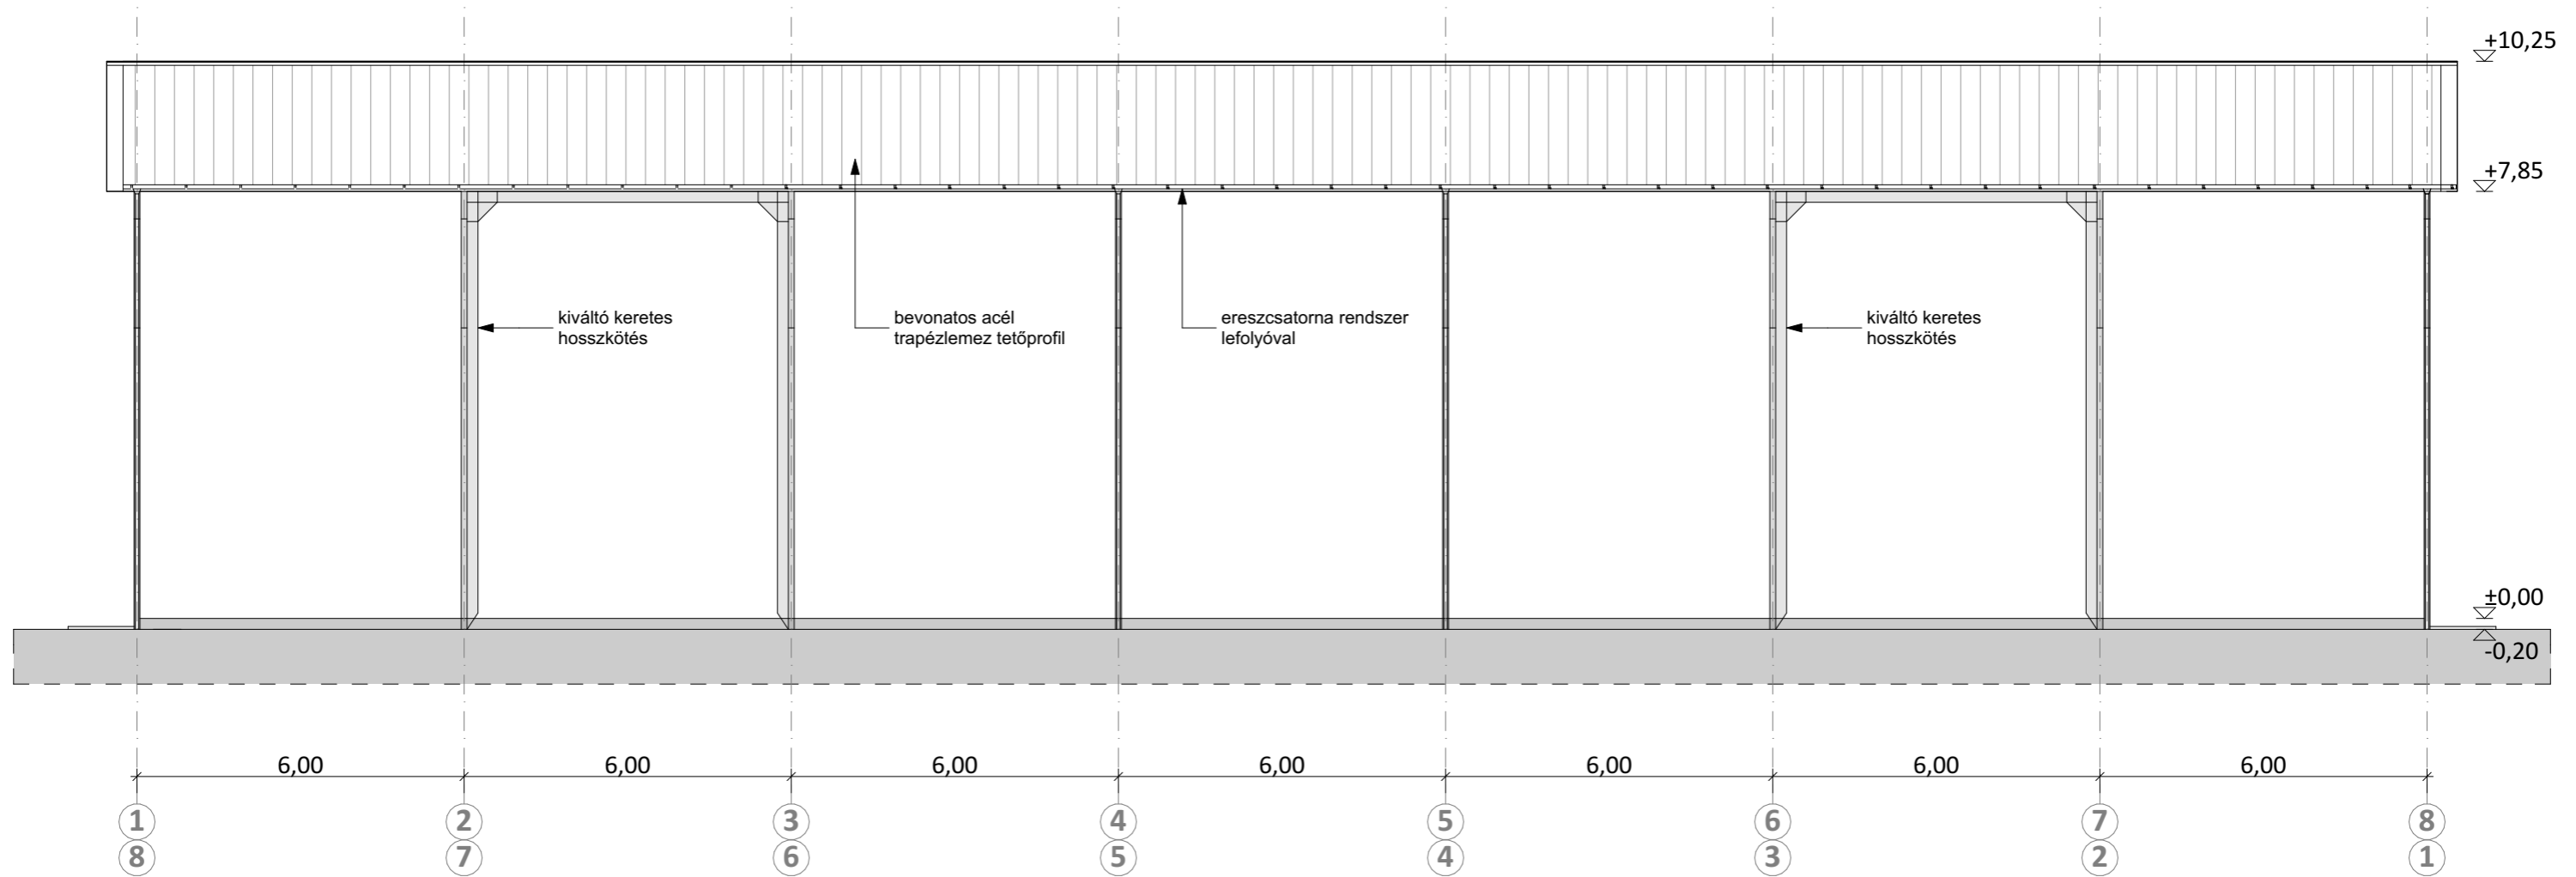

1123 Budapest, Alkotás út 50.
 info@swedsteel.hu
 www.swedsteel.hu

Építető, megrendelő:

Projekt neve:
GÉPSZÍN (630 m2)

Projekt száma:

Rajz száma:
G-03

Készítette:

Ellenőrizte:

Rajz neve, méretaránya:
HOMLOKZAT, M=1:100

Dátum: