


FÖLDSZINTI ALAPRAJZ

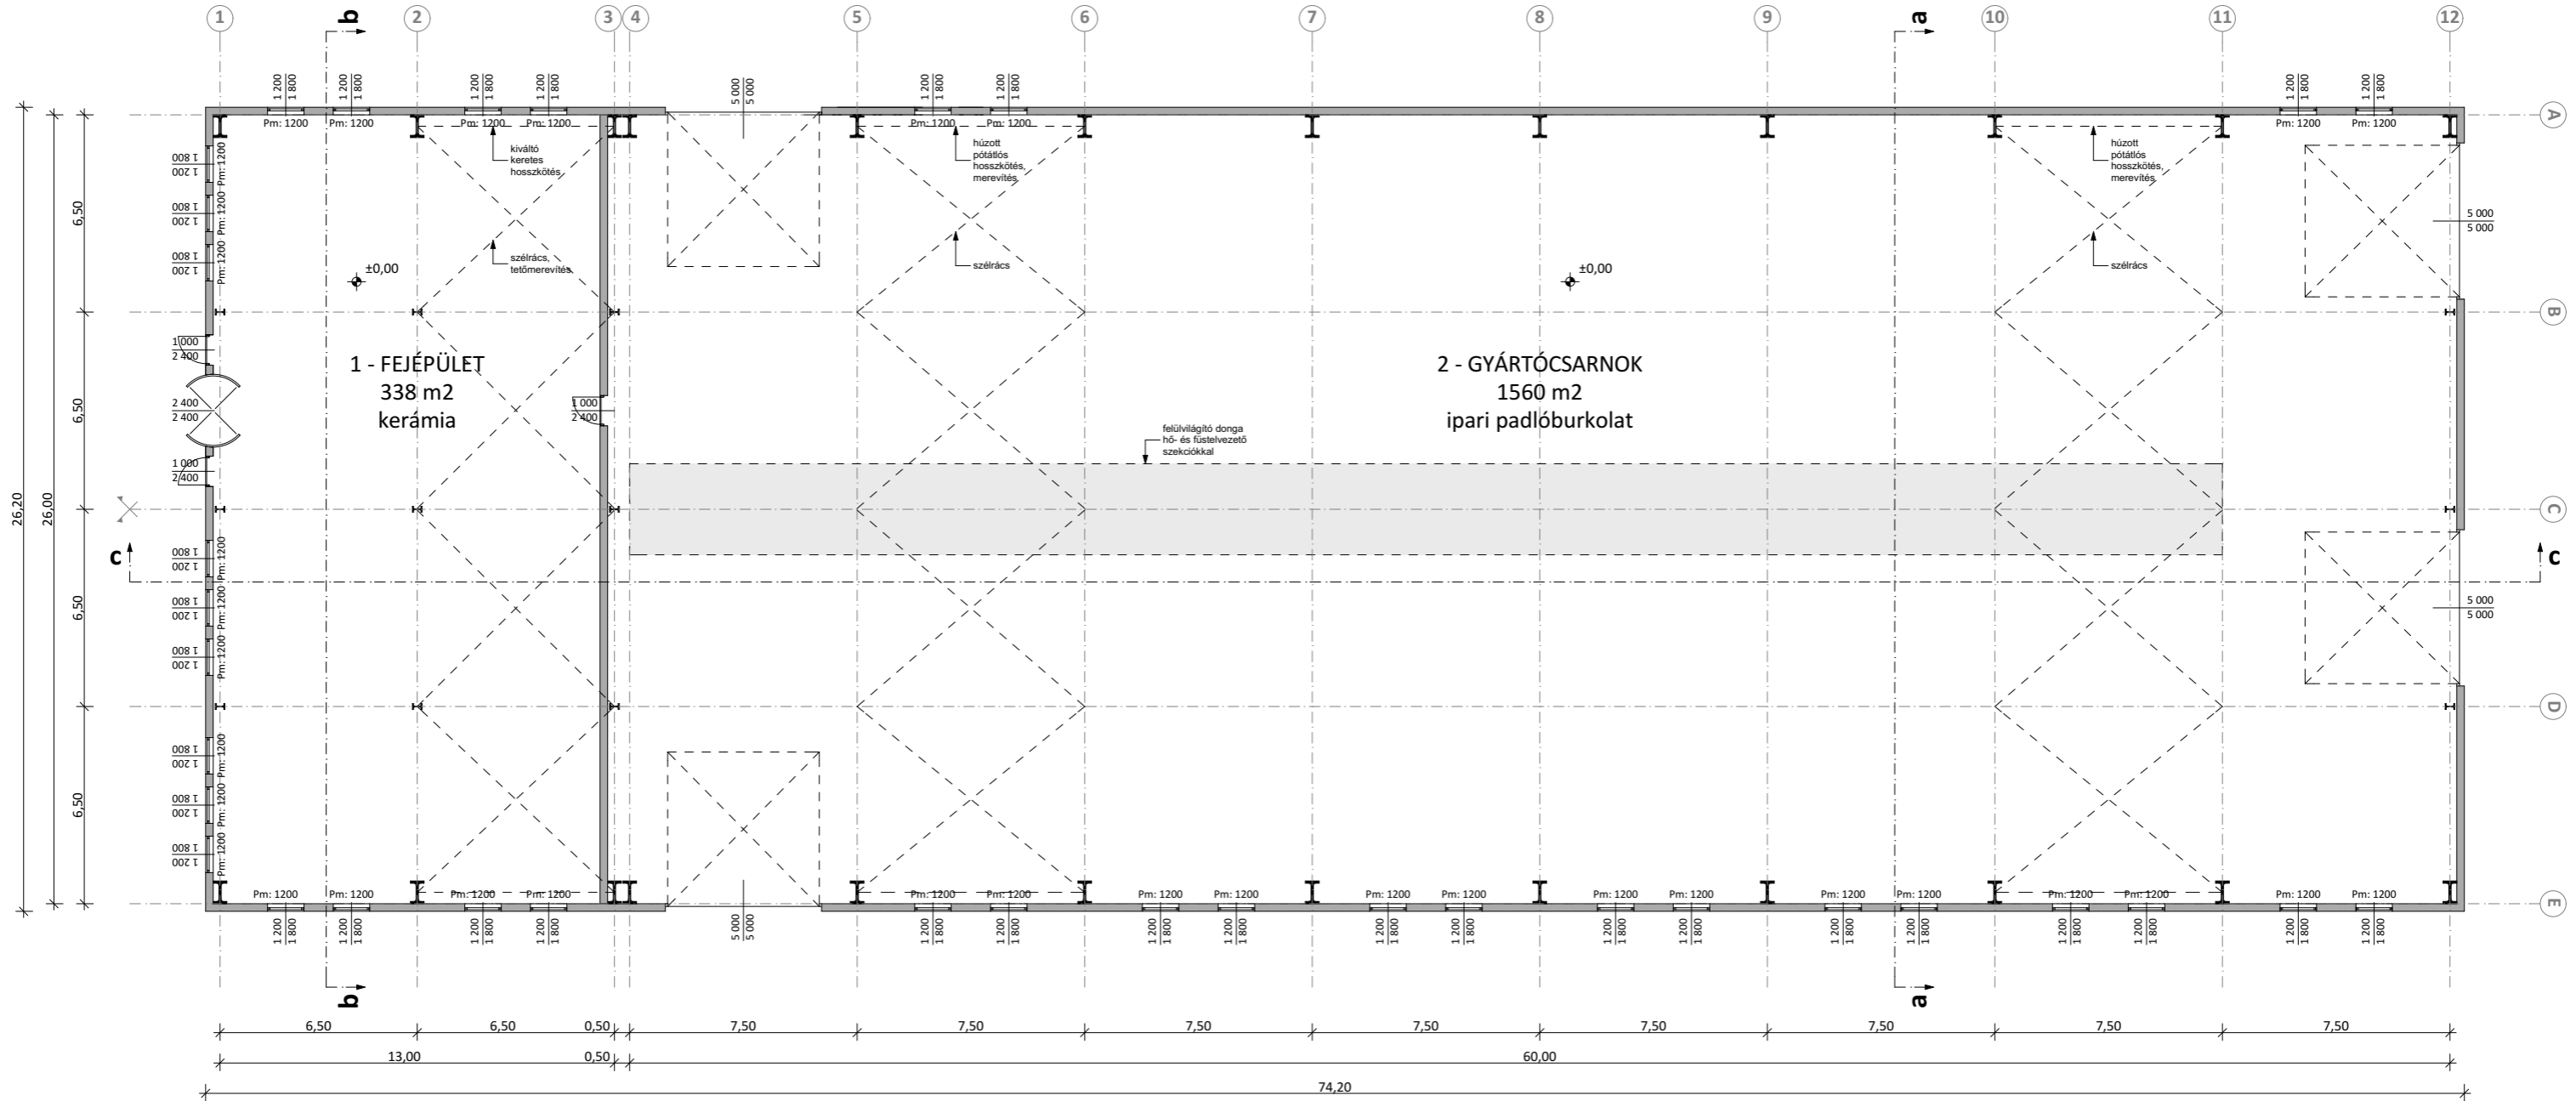

1 - FEJÉPÜLET 338 m2
26x13x7 m/7 fok

2 - GYÁRTÓCSARNOK 1560 m2
26x60x7 m/7 fok



1123 Budapest, Alkotás út 50.
info@swedsteel.hu
www.swedsteel.hu

Építető, megrendelő:

Projekt neve:
GYÁRTÓCSARNOK (~1898 m2)

Projekt száma:

Rajz száma:
GY1-01

Készítette:

Ellenőrizte:

Rajz neve, méretaránya:
FSZ-I ALAPRAJZ, M=1:100

Dátum: