




BEJÁRATI HOMLOKZAT

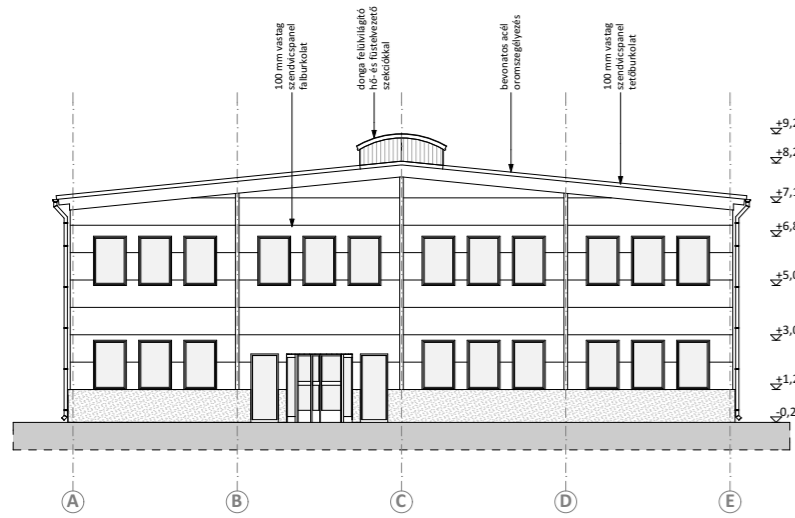


JOBBDALI HOMLOKZAT

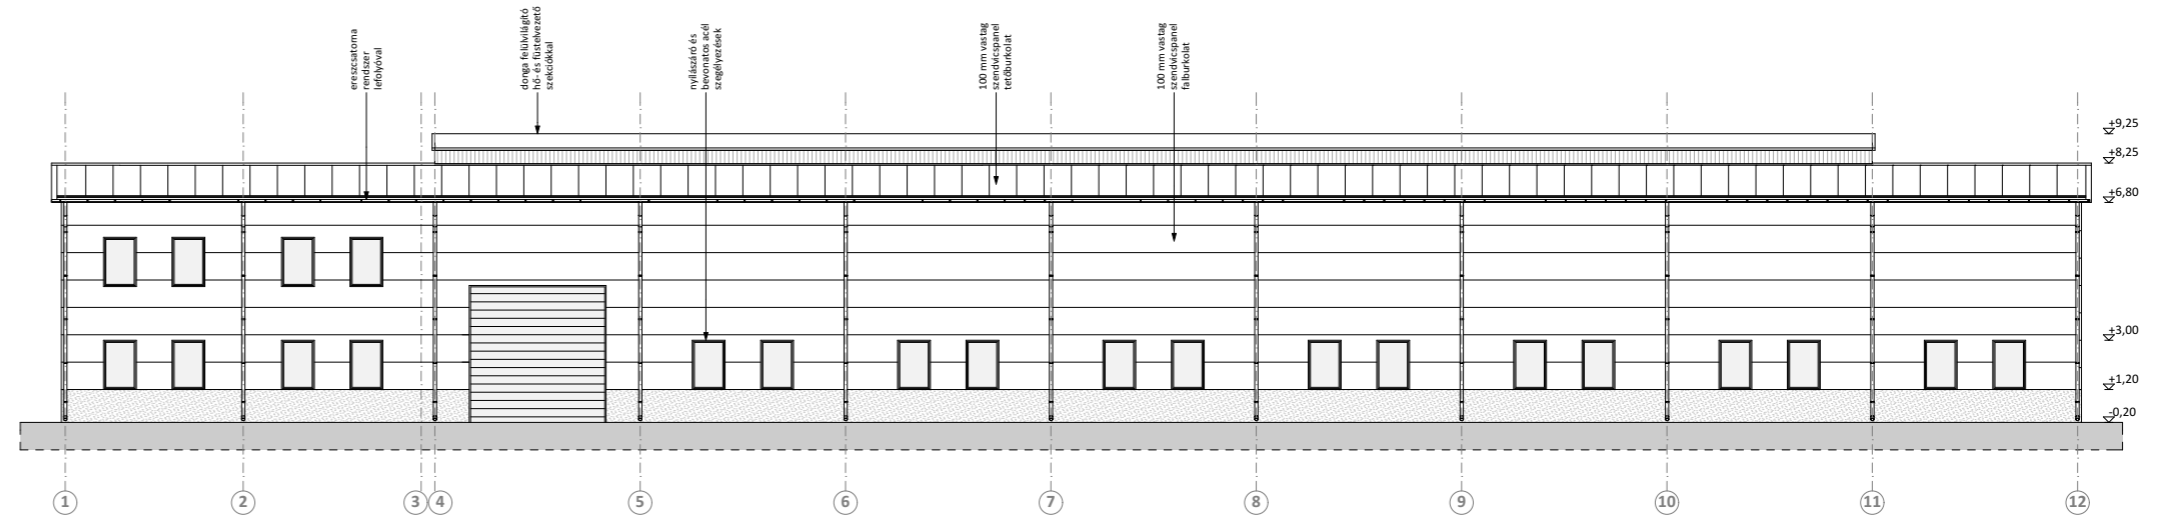

HÁTSÓ HOMLOKZAT

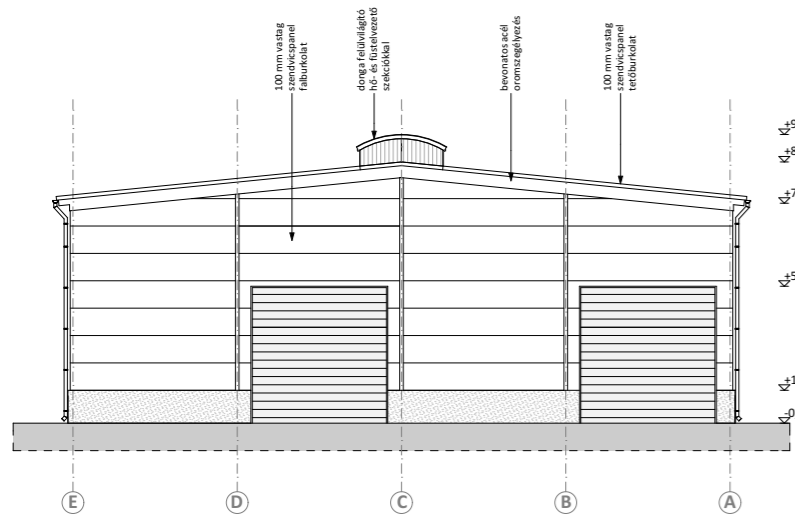

BALOLDALI HOMLOKZAT

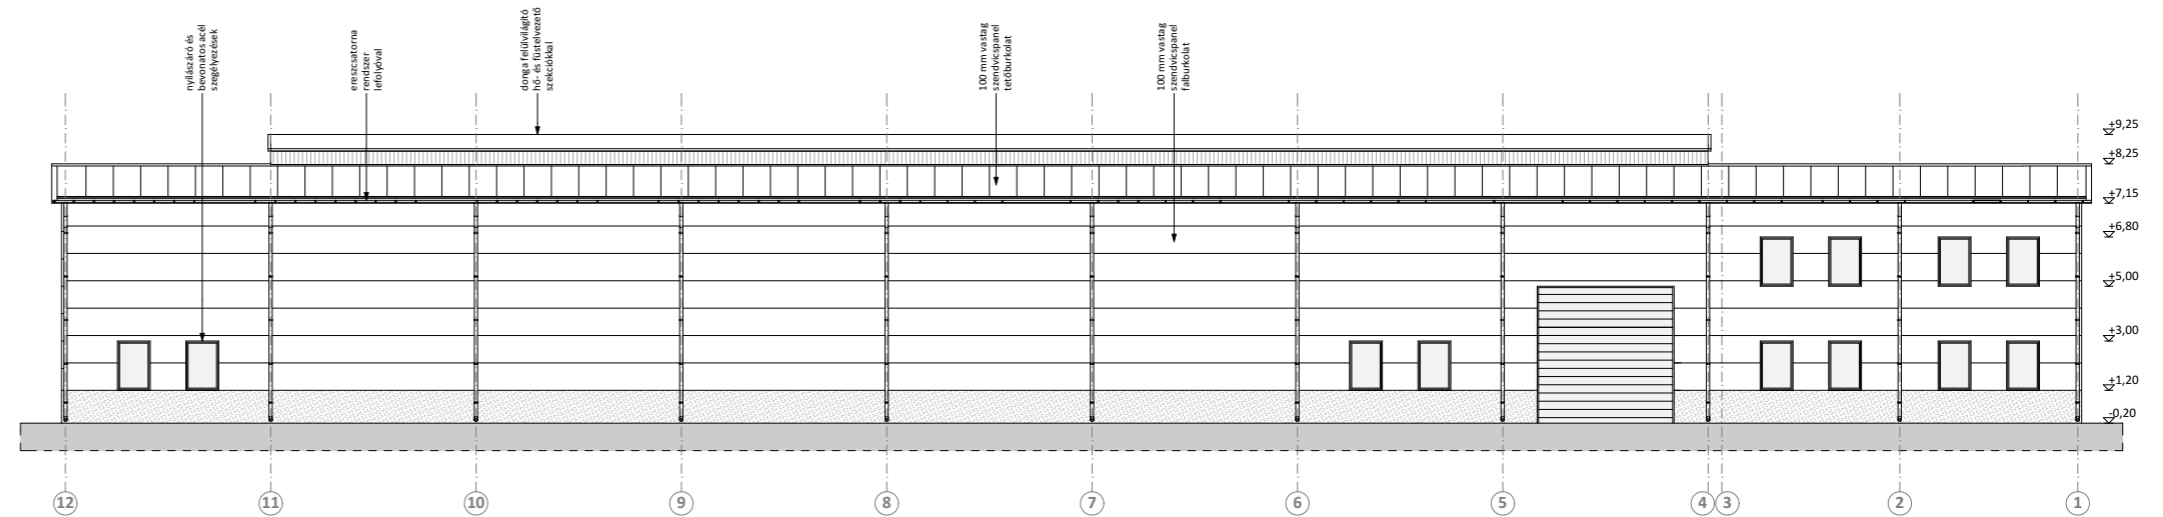

1123 Budapest, Alkotás út 50.
info@swedsteel.hu
www.swedsteel.hu

Építető, megrendelő:

Projekt neve:
GYÁRTÓCSARNOK (~1898 m2)

Projekt száma:

Rajz száma:
GY1-03

Készítette:

Ellenőrizte:

Rajz neve, méretaránya:
HOMLOKZATOK, M=1:100

Dátum: