


**ALAPRAJZ**

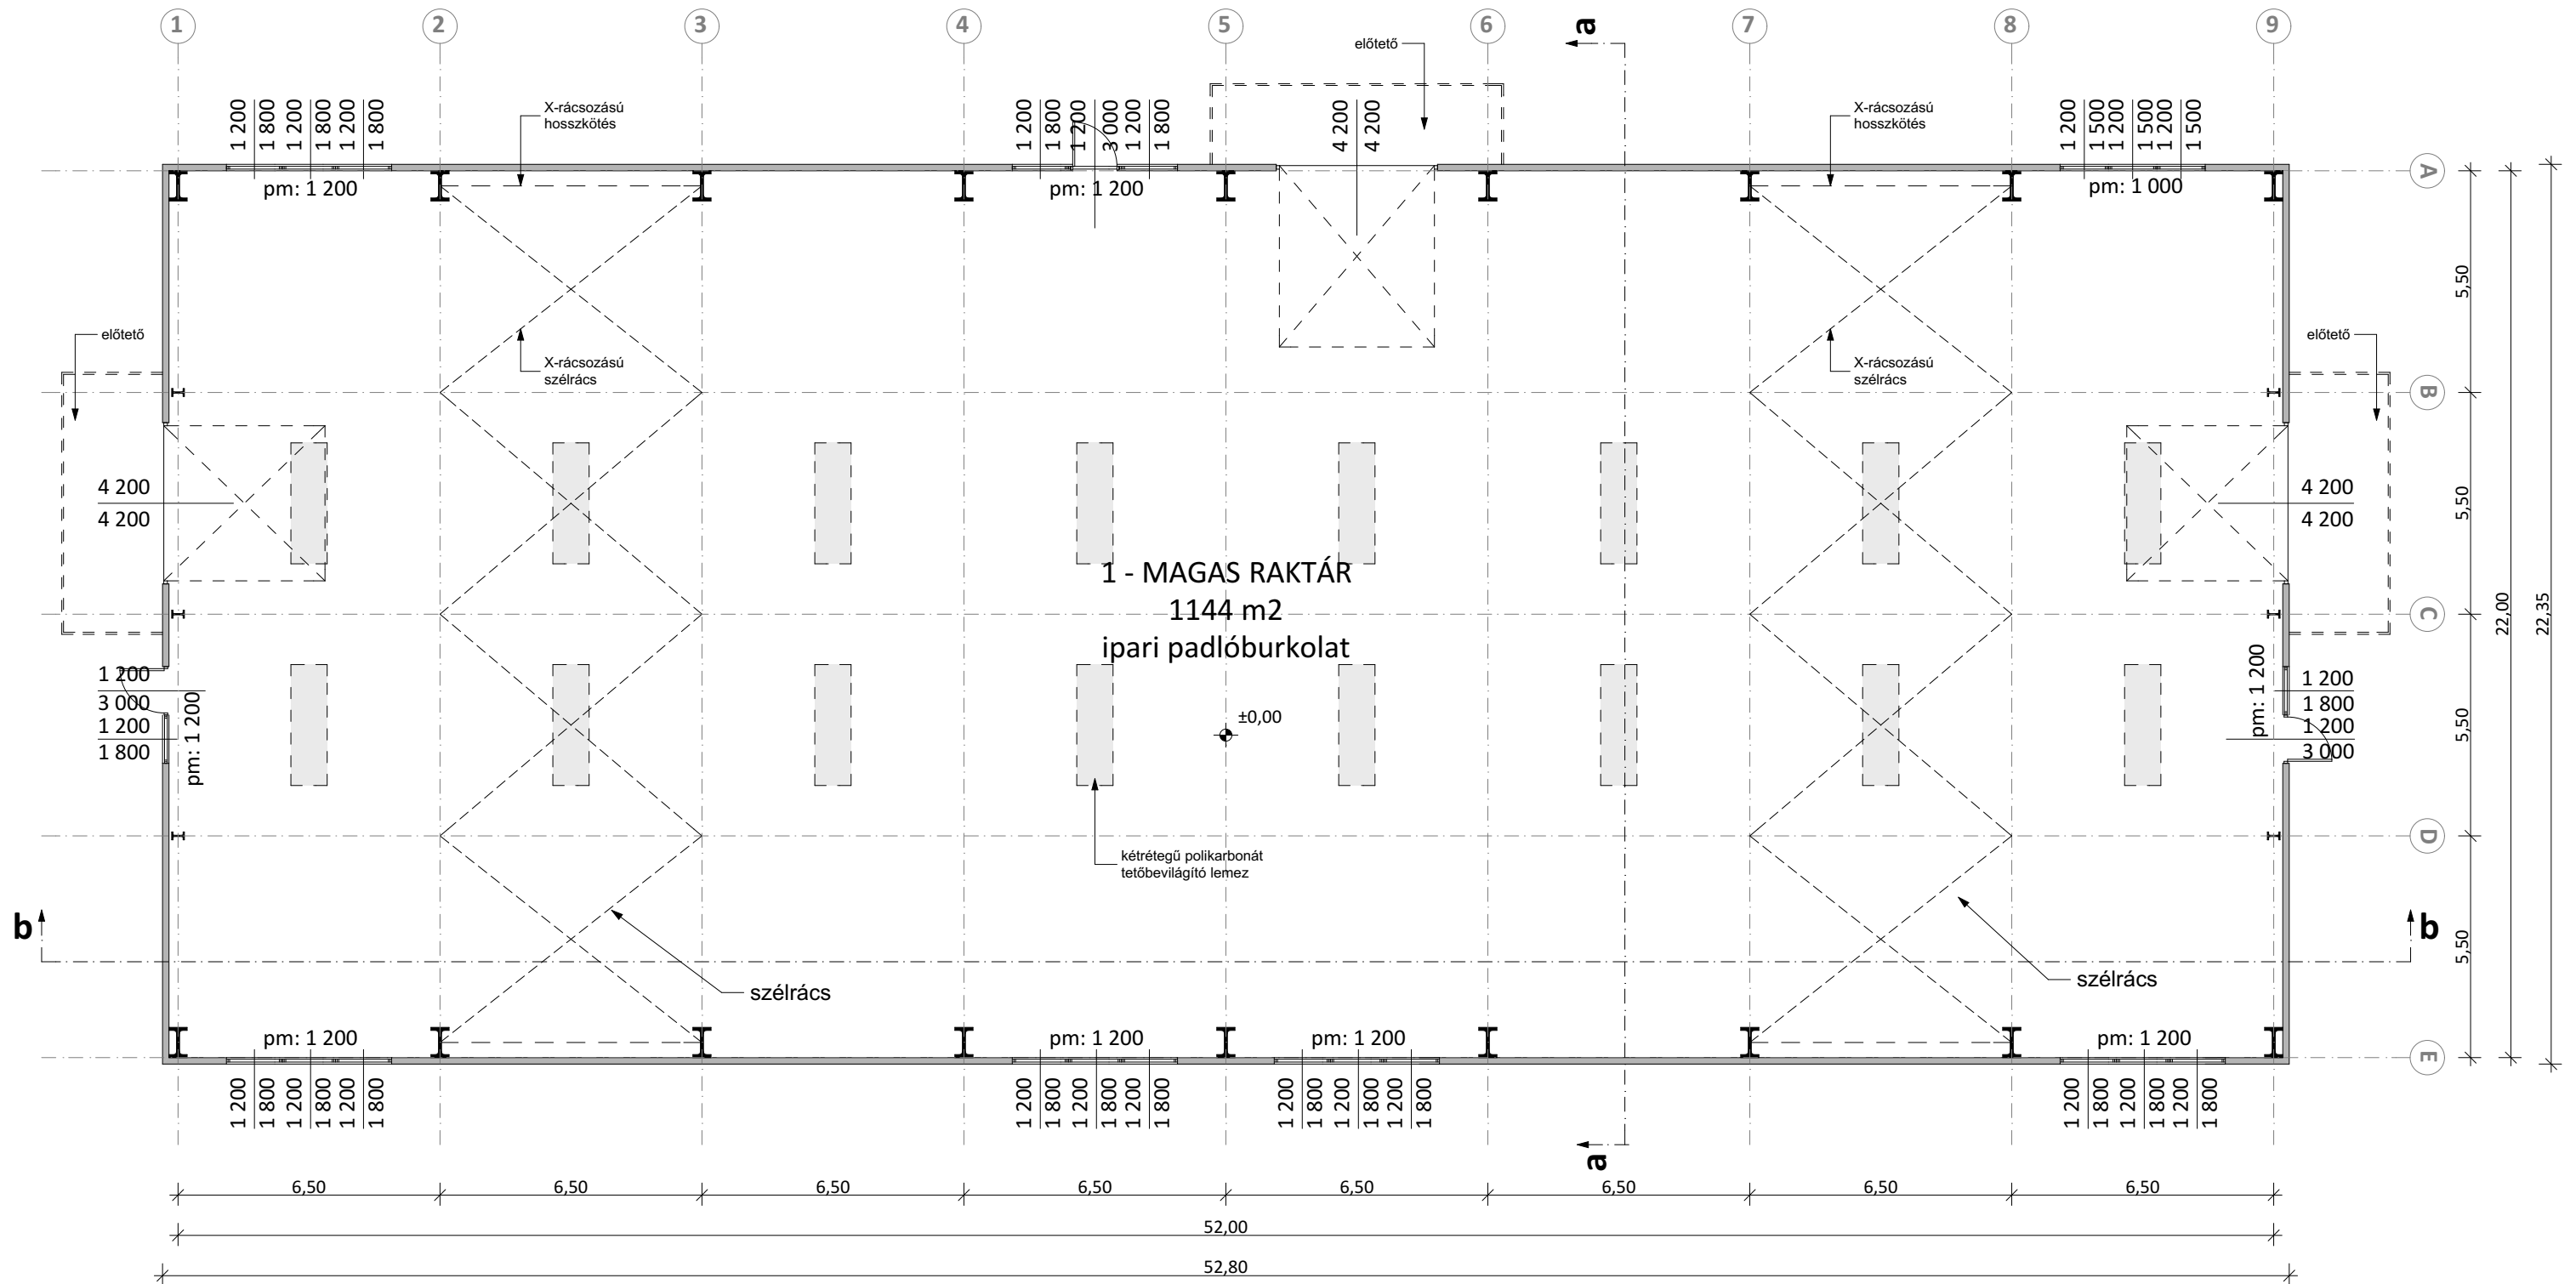

**1 - MAGAS RAKTÁR**  
22x52x11 m/6 fok



1123 Budapest, Alkotás út 50.  
info@swedsteel.hu  
www.swedsteel.hu

Építető, megrendelő:

Projekt neve:  
**MAGAS RAKTÁR (1144 m2)**

Projekt száma:

Rajz száma:  
**M-01**

Készítette:

Ellenőrizte:

Rajz neve, méretaránya:  
**ALAPRAJZ, M=1:100**

Dátum: