




JOBBOLDALI HOMLOKZATOK

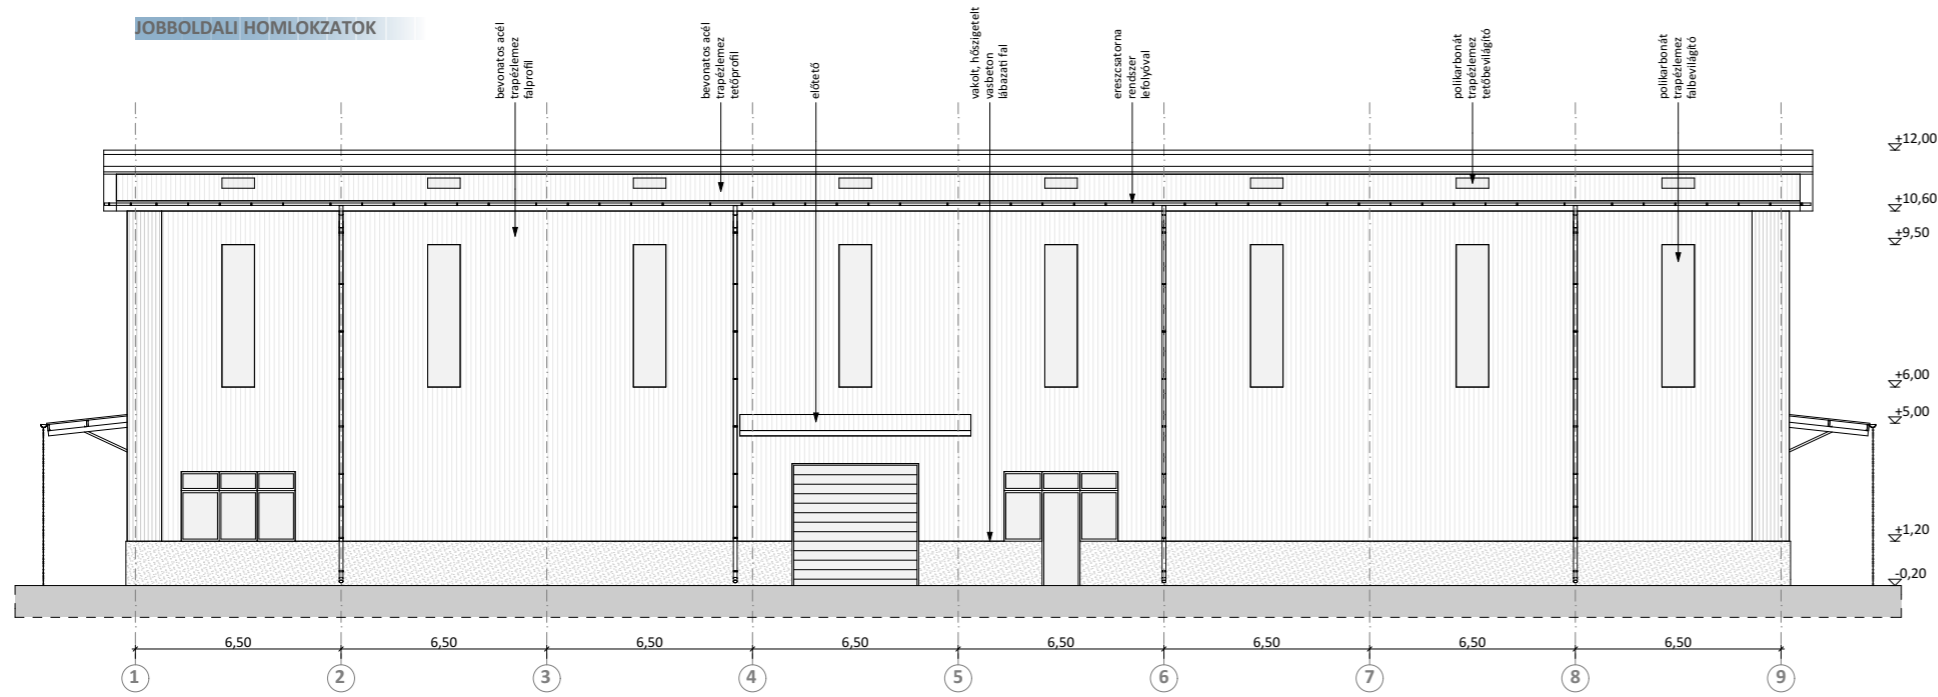


BALOLDALI HOMLOKZATOK

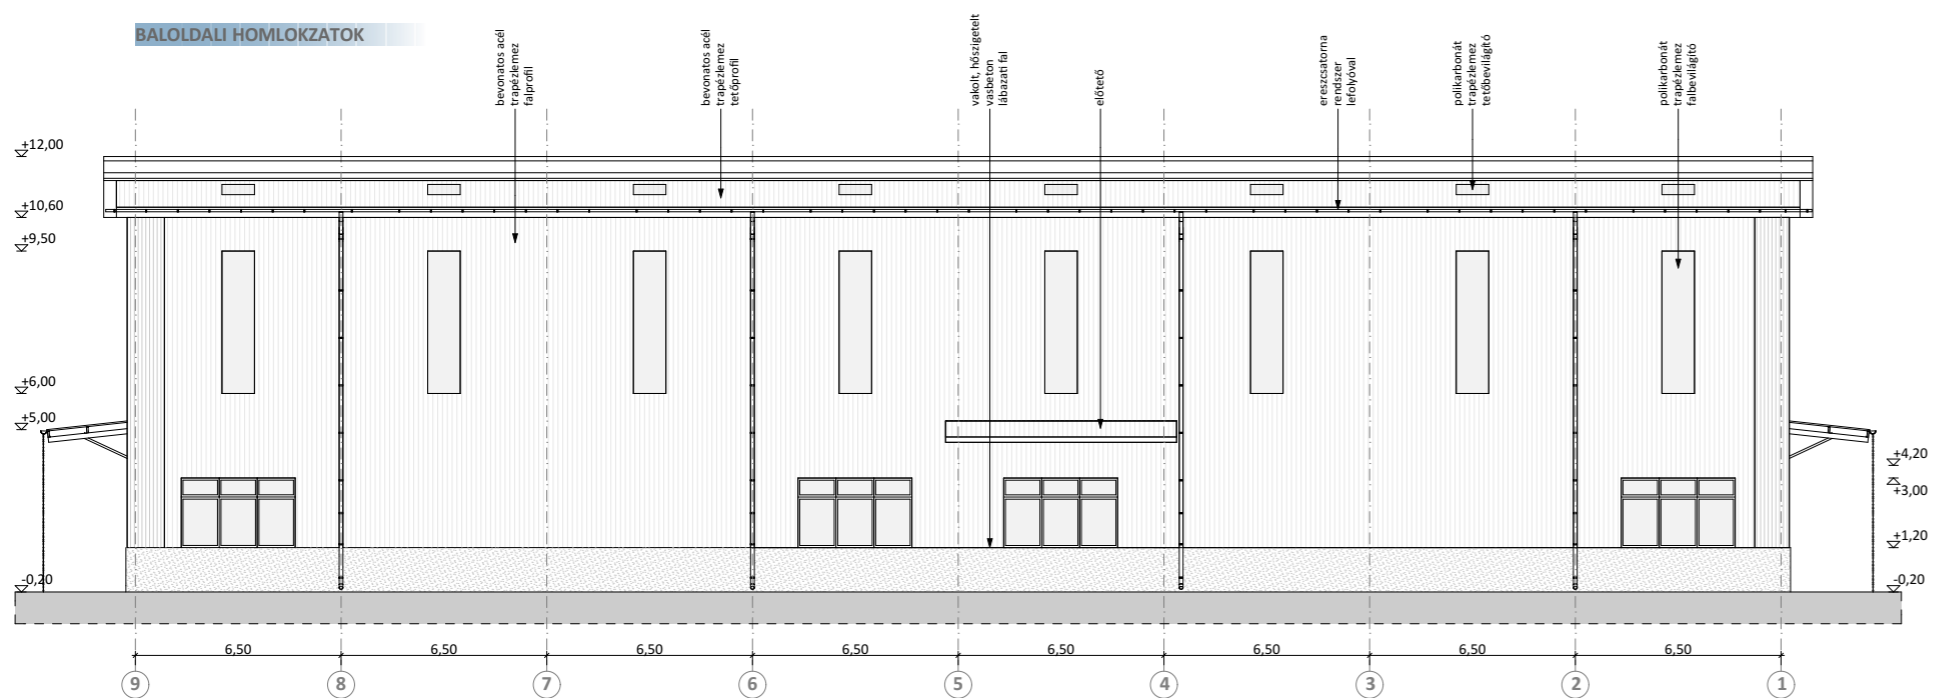

DROMFALI HOMLOKZAT 1

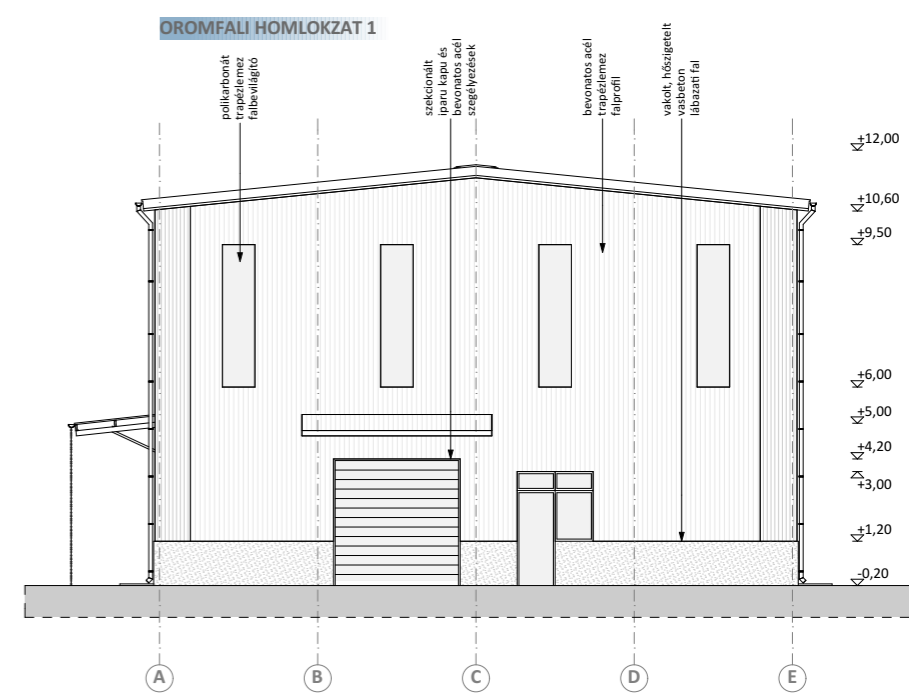

DROMFALI HOMLOKZAT 2

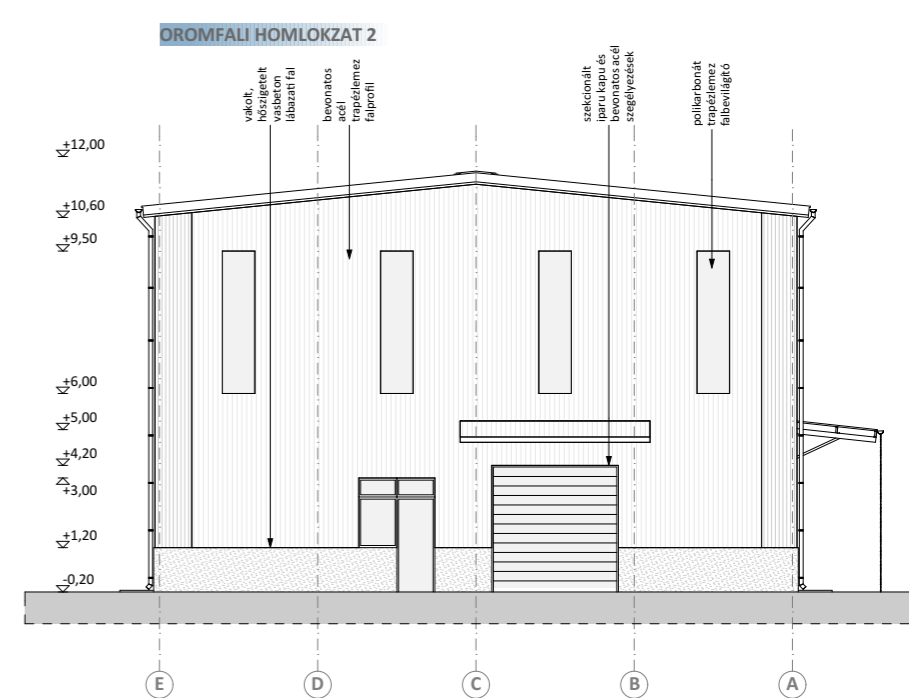

SWEDSTEEL
 1123 Budapest, Alkotás út 50.
 info@swedsteel.hu
 www.swedsteel.hu

Építető, megrendelő:

 Projekt száma:

Projekt neve:
MAGAS RAKTÁR (1144 m2)

Készítette: Ellenőrizte:

Rajz száma:
M-04

Dátum:

Rajz neve, méretaránya:
HOMLOKZATOK, M=1:100