


**ALAPRAJZ**

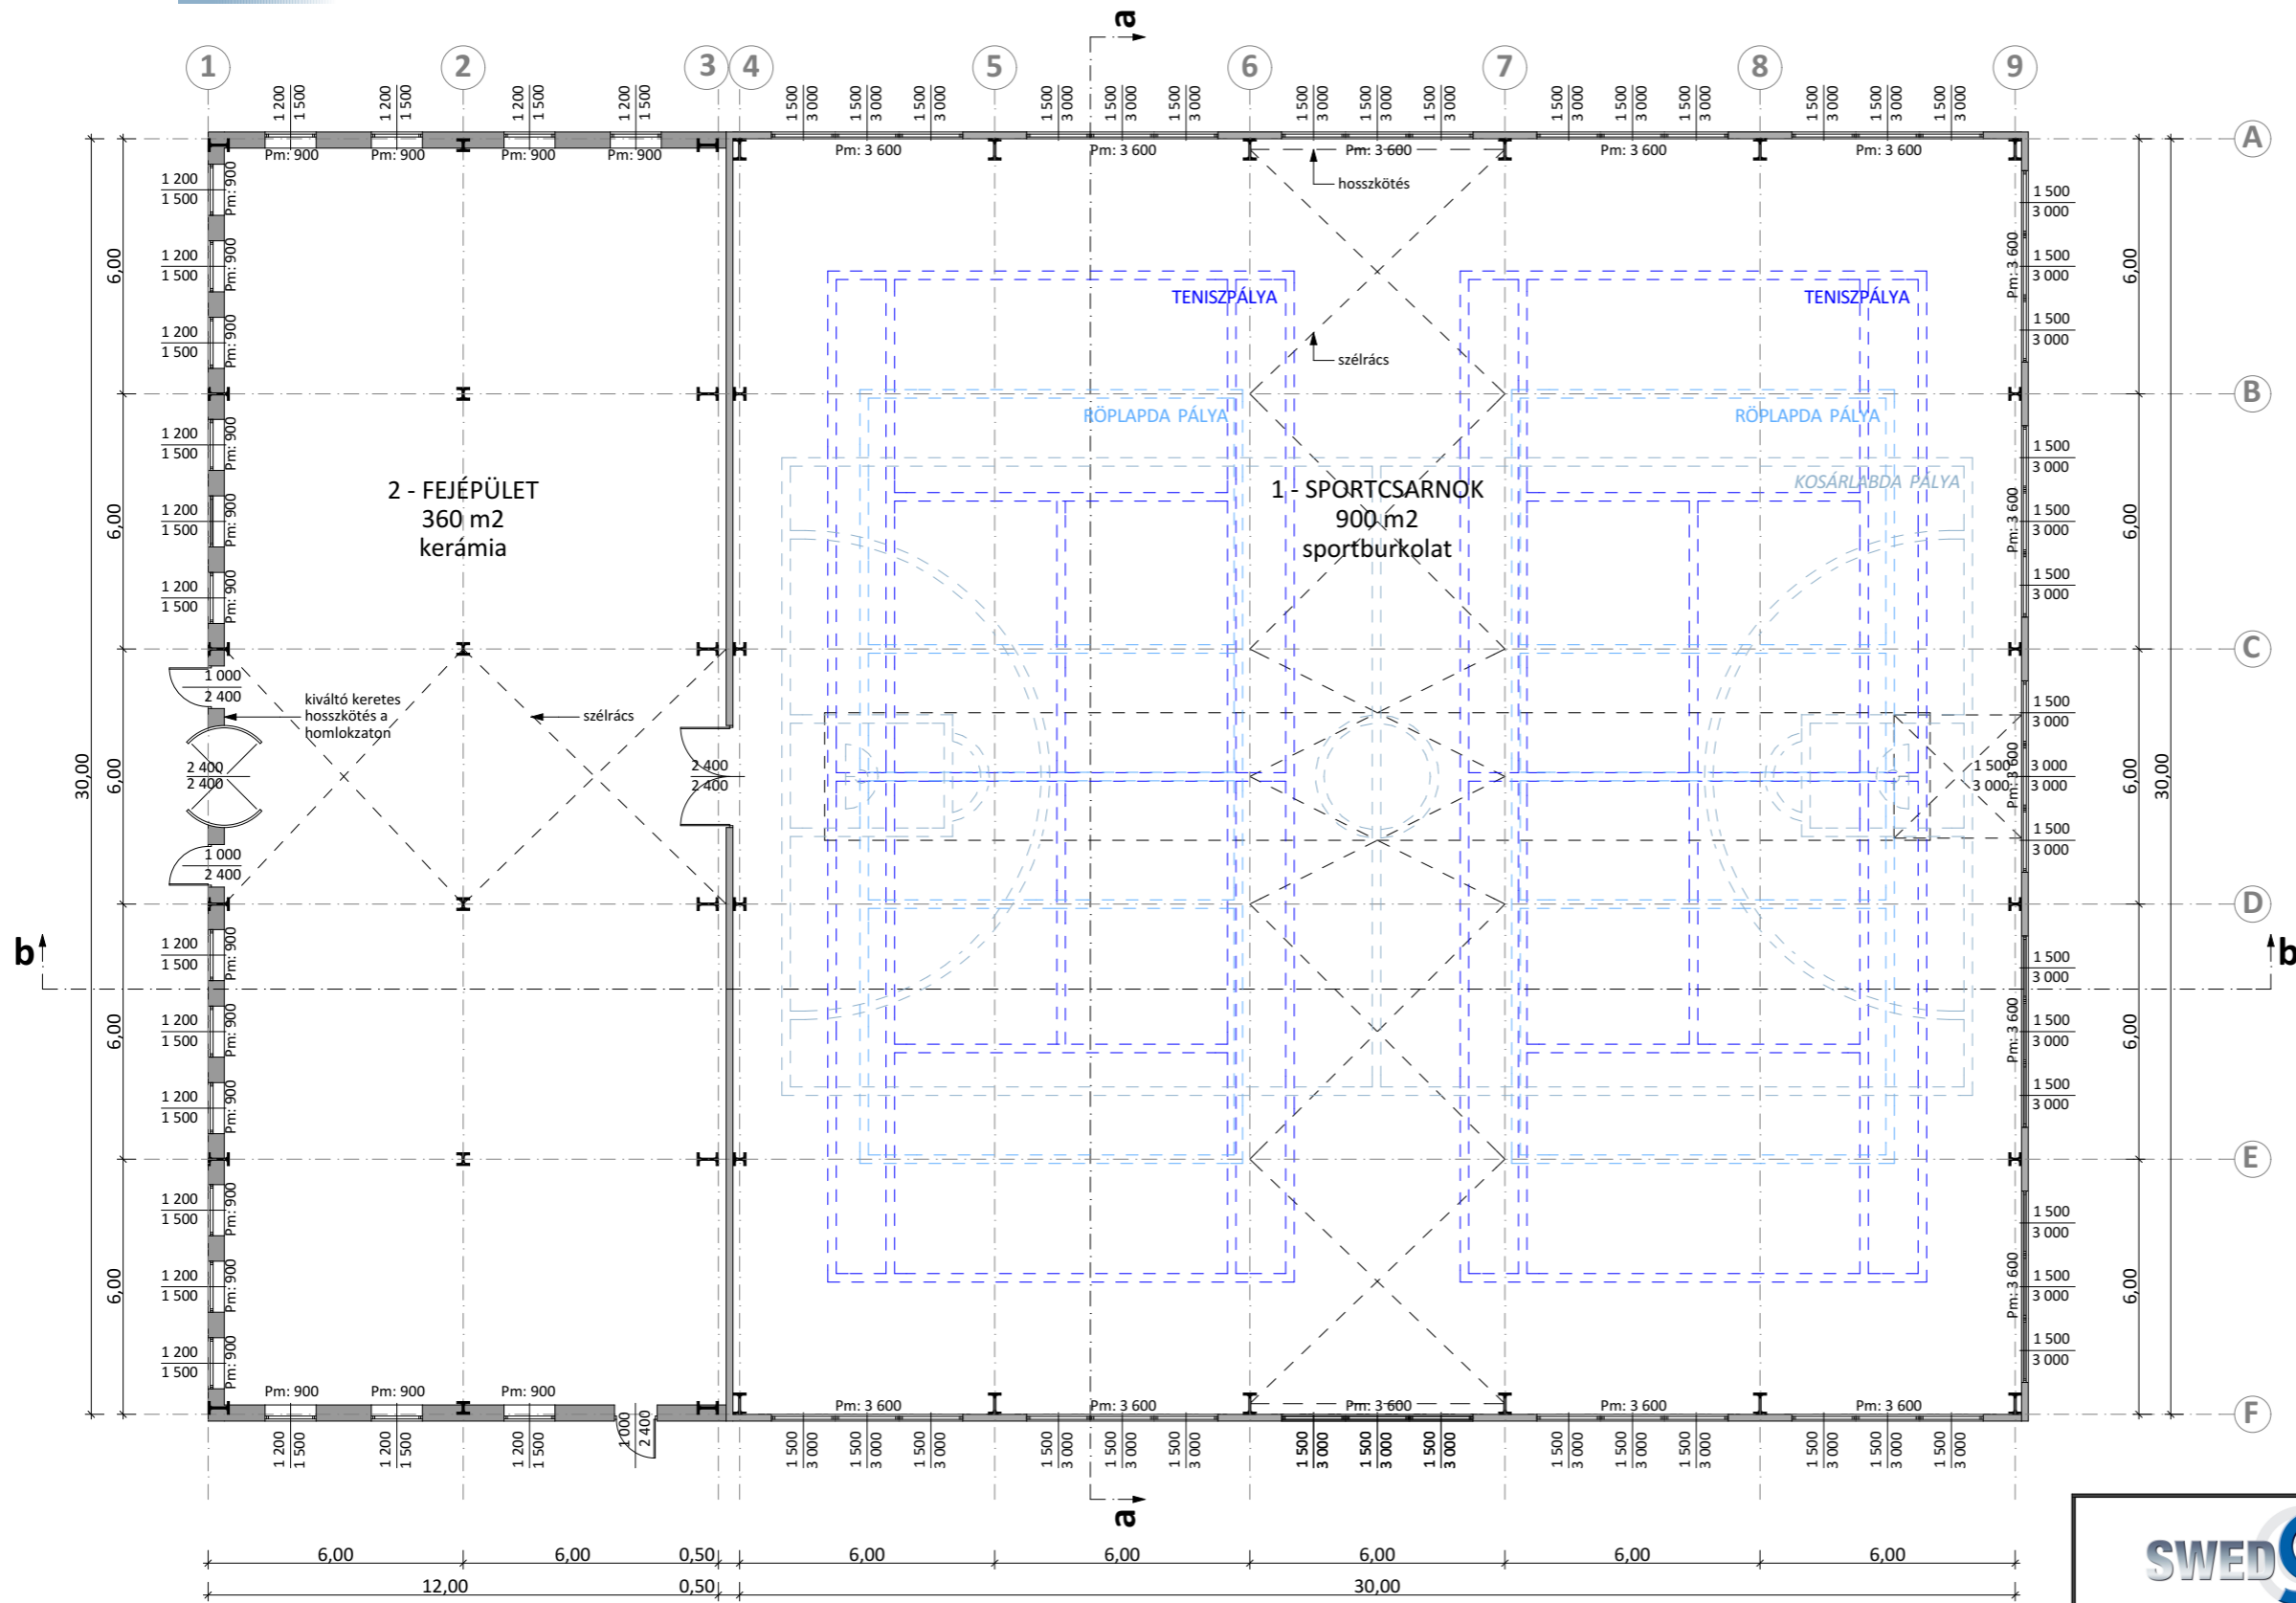

- 1 - SPORTCSARNOK 900 m<sup>2</sup>**  
30x30x10,6 m/8 %  
teniszpálya, röplabda pálya, kosárlabda pálya
- 2 - FEJÉPÜLET 360 m<sup>2</sup>**  
30x12x4 m/8 %  
előtér, szertár, öltözők, mosdók, zuhanyzók

<p>1123 Budapest, Alkotás út 50. info@swedsteel.hu www.swedsteel.hu</p>	Építető, megrendelő:		
	Projekt neve: <b>SPORTCSARNOK (900 m<sup>2</sup>)</b>	Projekt száma:	
	Rajz száma: <b>SP2-01</b>	Készítette:	Ellenőrizte:
	Rajz neve, méretaránya: <b>ALAPRAJZ, M=1:100</b>	Dátum:	