


a-a METSZET

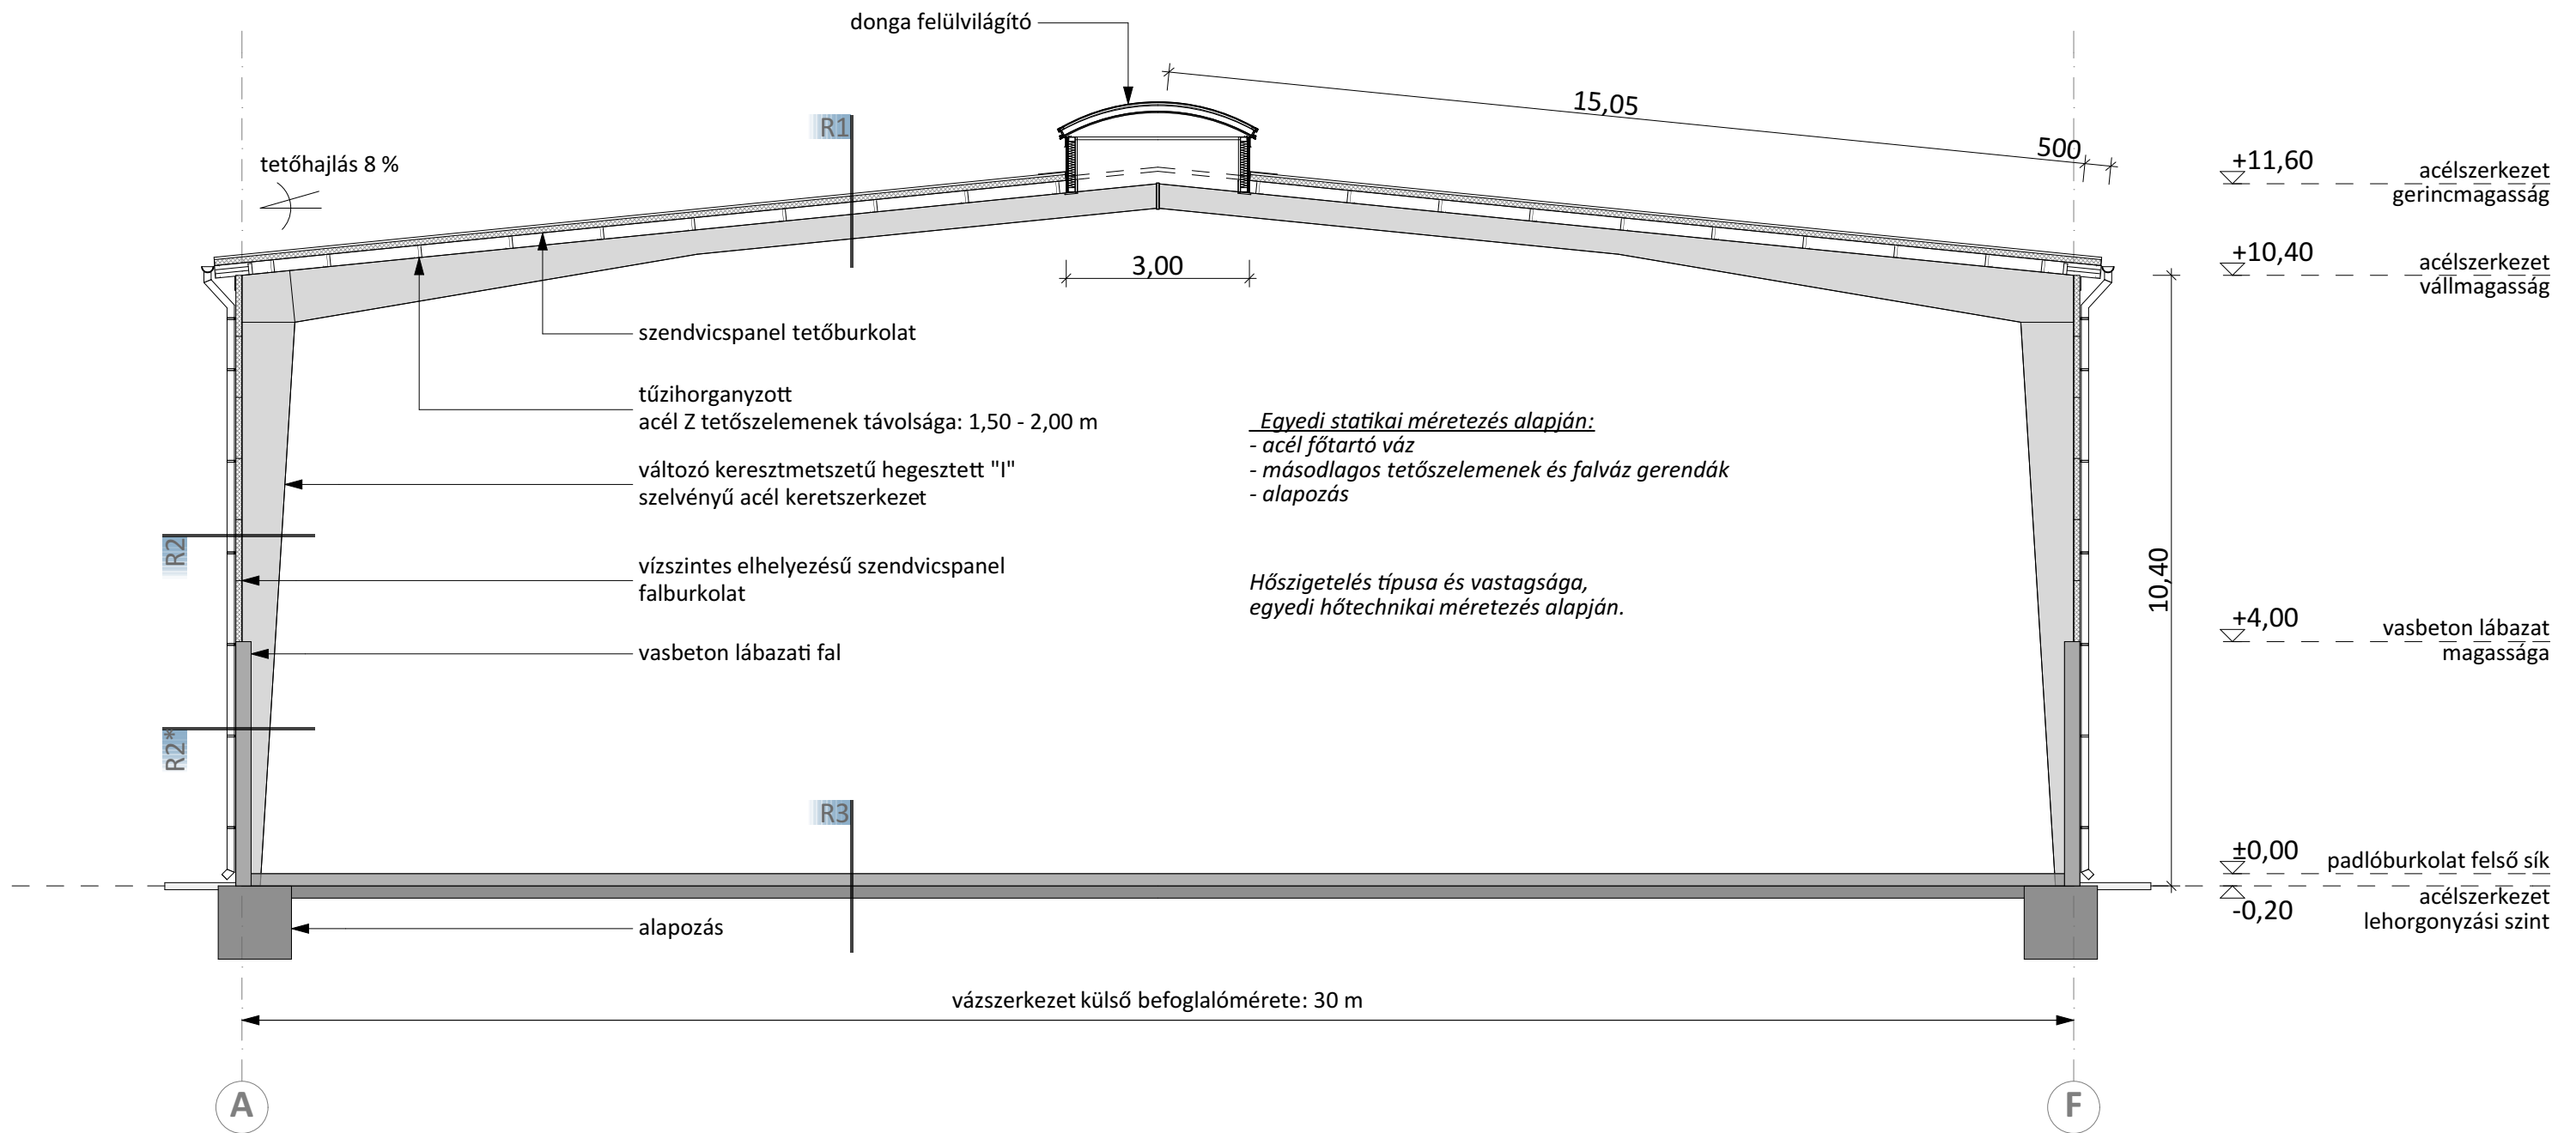

R1-ES RÉTEGREND, TETŐ:

- 100 mm tető szendvicspanel
- tűzhorganyzott acél "Z" szelemen
- acél vázszerkezet

R2-ES RÉTEGREND, FAL:

- 100 mm vízszintesen fektetett fal szendvicspanel
- acél vázszerkezet

R2* RÉTEGREND, FAL:

- vasbeton lábazati fal
- acél vázszerkezet

R3-AS RÉTEGREND, PADLÓ:

- 2 cm sport padlóburkolat
- 8 cm aljzatbeton
- PE fólia techn. szigetelés
- 10 cm lépésálló hőszigetelés
- 1 rtg talajnedvesség elleni szigetelés
- 15 cm vasalt aljzat
- 30 cm kavics feltöltés
- termett talaj



1123 Budapest, Alkotás út 50.
 info@swedsteel.hu
 www.swedsteel.hu

Építető, megrendelő:

Projekt neve:
SPORTCSARNOK (900 m2)

Projekt száma:

Rajz száma:
SP2-02


Készítette:

Ellenőrizte:

Rajz neve, méretaránya:
a-a METSZET, M=1:100

Dátum:

b-b METSZET

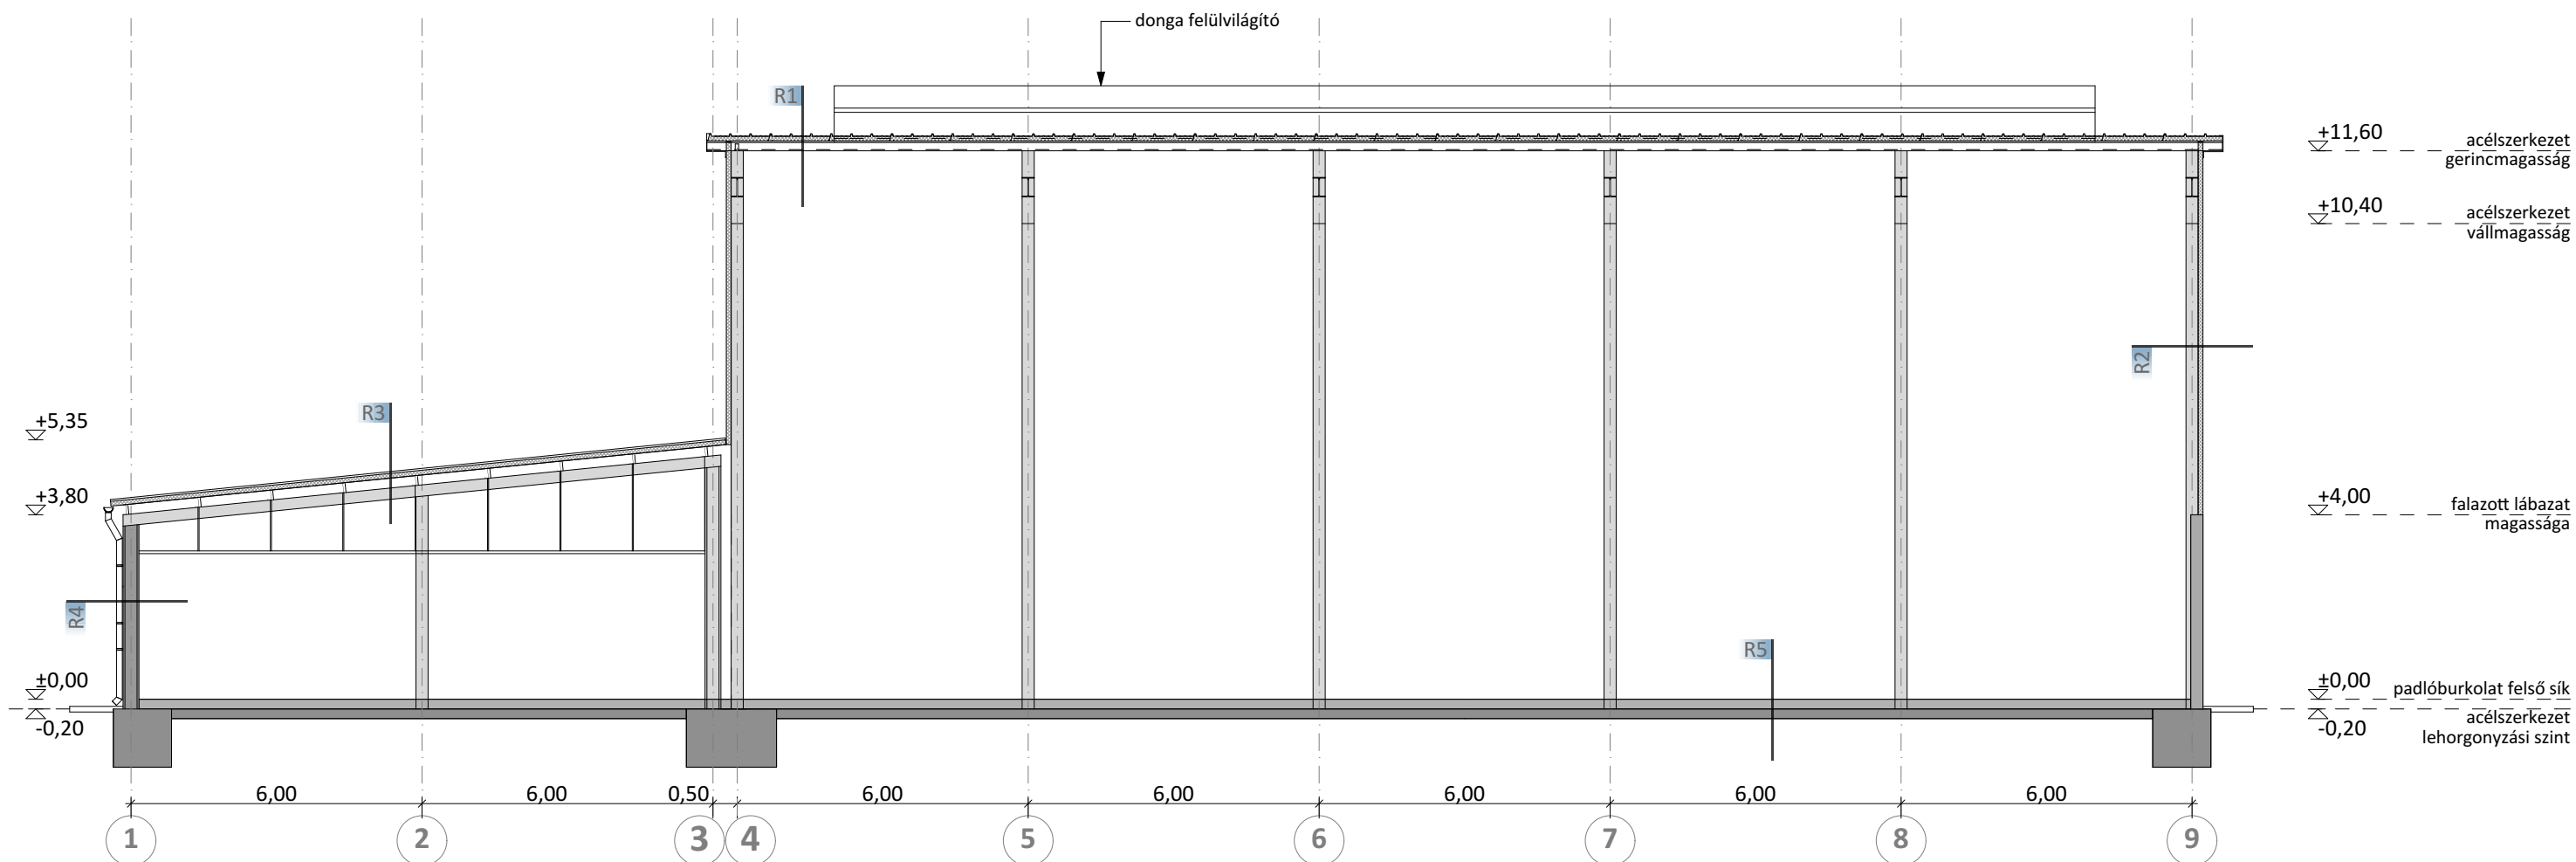

R1-ES RÉTEGREND, TETŐ:

- 100 mm tető szendvicspanel
- tűzhorganyzott acél "Z" szelemen
- acél vázszerkezet

R2-ES RÉTEGREND, FAL:

- 100 mm vízintesen fektetett fal szendvicspanel
- acél vázszerkezet

R3-AS RÉTEGREND, TETŐ:

- 100 mm vastag szendvicspanel tetőburkolat
- tűzhorganyzott acél "Z" szelemen
- acél vázszerkezet
- függesztett gipszkarton álmennyezet

R4-ES RÉTEGREND, FAL:

- 1 cm belső vakolat
- 38 cm falazóblokkos téglafal
- 5 cm homlokzati hőszigetelő rendszer
- 1,5 cm külső vakolat

R5-ÖS RÉTEGREND, PADLÓ:

- 2 cm sport padlóburkolat
- 8 cm aljzatbeton
- 1 rtg PE fólia techn. szigetelés
- 10 cm lépésálló hőszigetelés
- talajnedvesség elleni szigetelés
- 15 cm vasalt aljzat
- 25 cm kavics feltöltés
- termett talaj



1123 Budapest, Alkotás út 50.
info@swedsteel.hu
www.swedsteel.hu

Építető, megrendelő:

Projekt neve:
SPORTCSARNOK (900 m2)

Projekt száma:

Rajz száma:
SP2-03

Készítette: Ellenőrizte:

Rajz neve, méretaránya:
b-b METSZET, M=1:100

Dátum: