


**a-a METSZET**

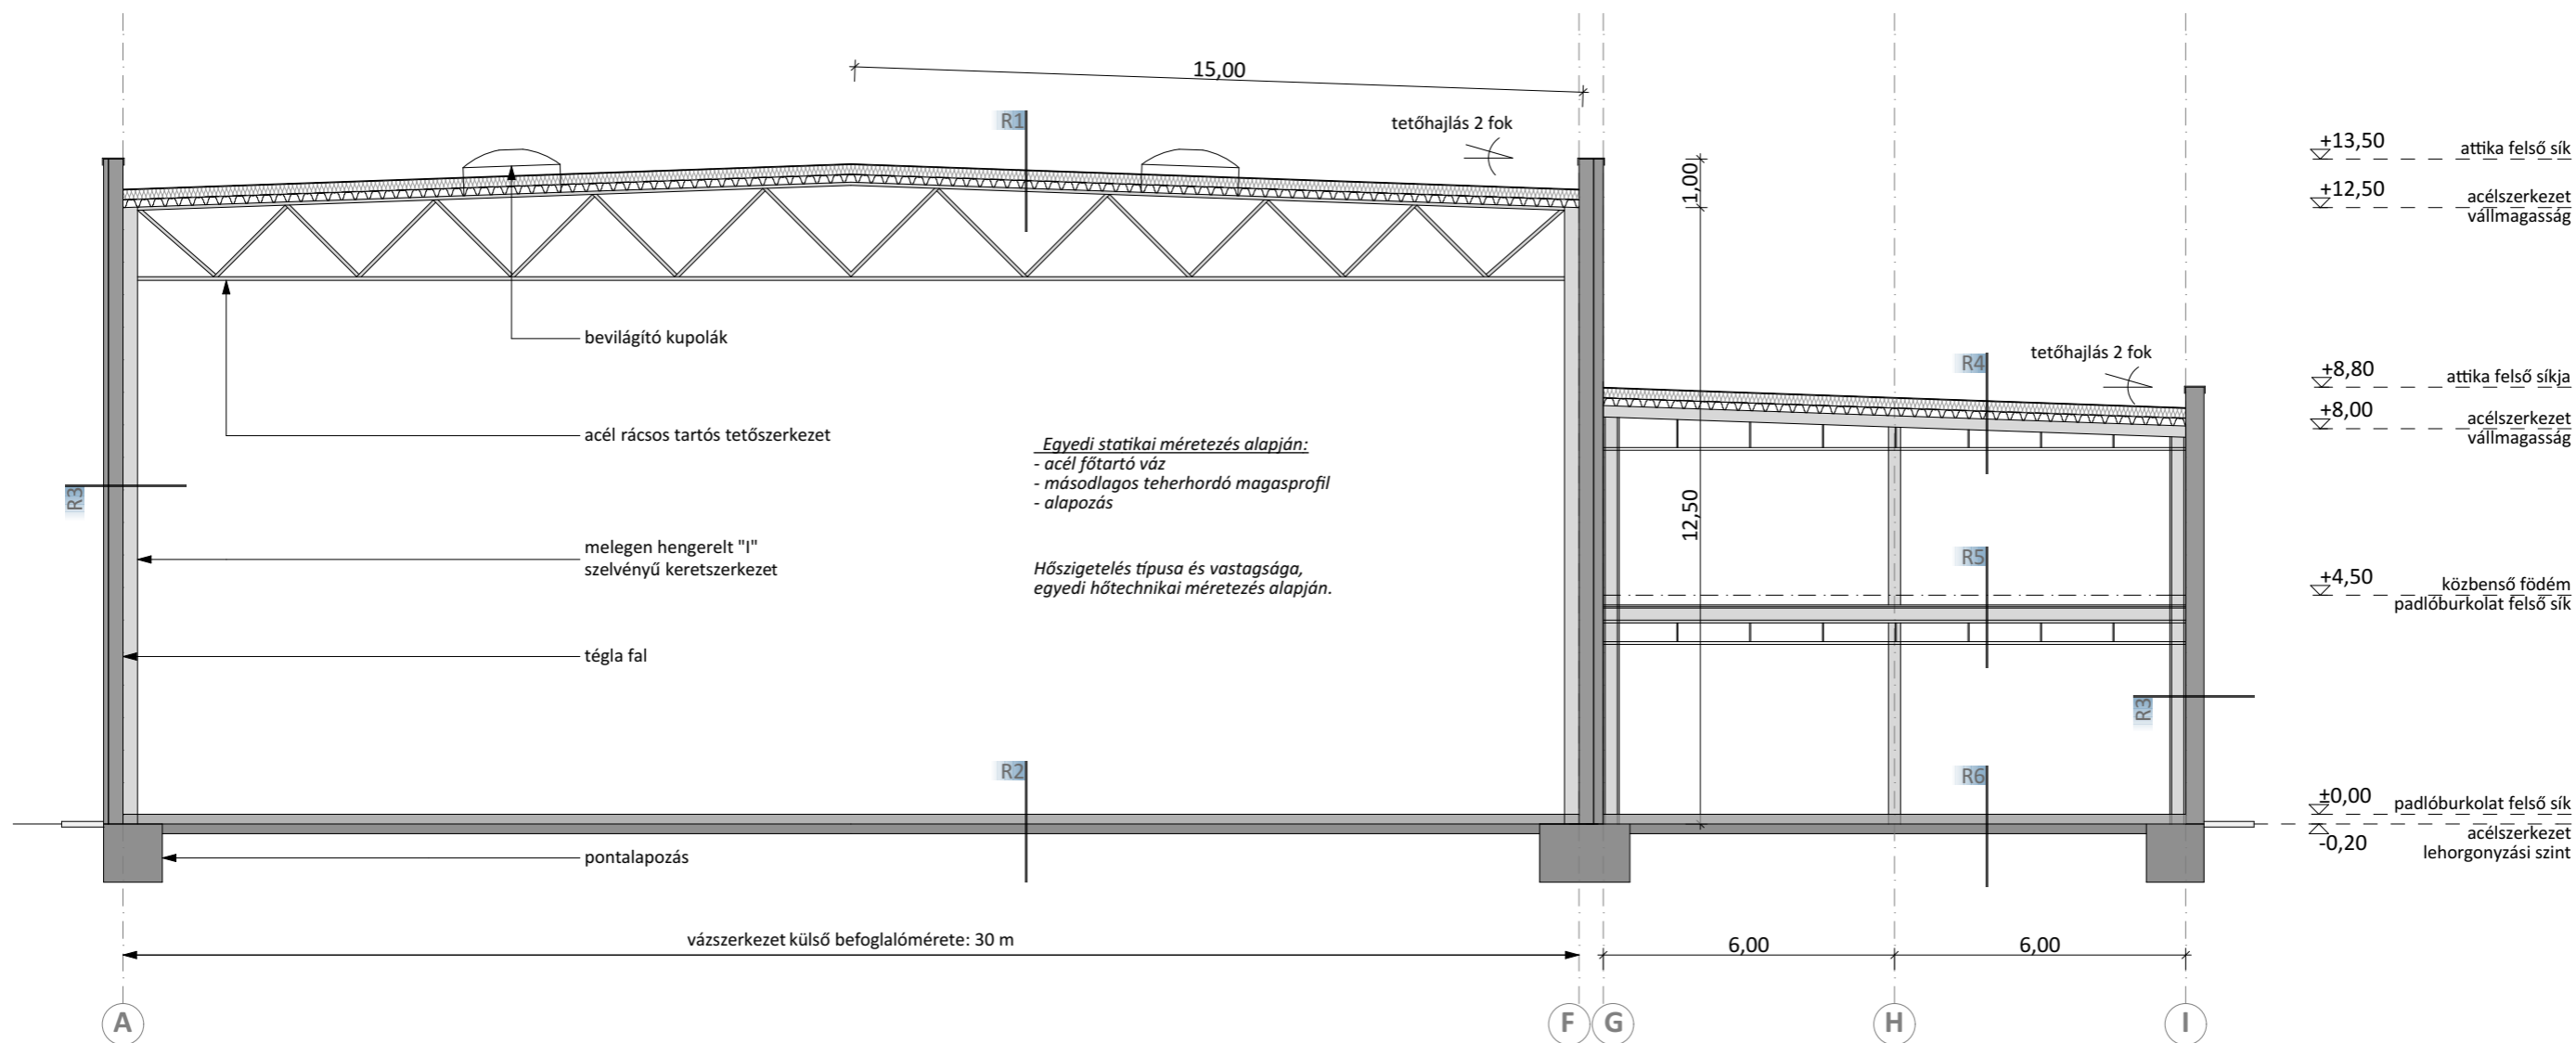

**R1-ES RÉTEGREND, TETŐ:**

- PVC vízszigetelés
- lépésálló kőzetgyapot
- hőszigetelés 20 cm
- párazáró fólia
- teherhordó tűzihorganyzott acél trapézlemez magasprofil
- acél vázszerkezet

**R2-ES RÉTEGREND, PADLÓ:**

- 2 cm sport padlóburkolat
- 8 cm aljzatbeton
- 1 rtg PE fólia technológiai szigetelés
- 10 cm lépésálló hőszigetelés
- talajnedvesség elleni szigetelés
- 15 cm vasalt aljzat
- 30 cm kavics feltöltés
- termett talaj

**R3-AS RÉTEGREND, FAL:**

- 1 cm belső oldali vakolat
- 38 cm falazóblokkos téglafal
- 5 cm homlokzati hőszigetelő rendszer
- 1,5 cm külső vakolat

**R4-ES RÉTEGREND, TETŐ:**

- PVC vízszigetelés
- lépésálló kőzetgyapot
- hőszigetelés 20 cm
- párazáró fólia
- teherhordó tűzihorganyzott acél trapézlemez magasprofil
- acél vázszerkezet
- installációs tér, álmennyezet

**R5-ÖS RÉTEGREND, FÖDÉM:**

- 1 cm padlóburkolat
- 1,5 cm ágyazóhabarcs
- 5 cm aljzatbeton
- 1 rtg PE technológiai fólia
- 2 cm ásványi szálalás lépéshang elleni szigetelés
- 12 cm monolit vasbeton födém
- 15 cm teherhordó acél trapézlemez magasprofil bennmaradó zsaluzat
- installációs tér, álmennyezet

**R6-OS RÉTEGREND, PADLÓ:**

- 1 cm padlóburkolat
- 1,5 cm ágyazóhabarcs
- 5 cm aljzatbeton
- 1 rtg PE technológiai fólia
- 10 cm lépésálló hőszigetelés
- talajnedvesség elleni szigetelés
- 15 cm vasalt aljzat
- 30 cm kavics feltöltés
- termett talaj



1123 Budapest, Alkotás út 50.  
info@swedsteel.hu  
www.swedsteel.hu

Építető, megrendelő:

Projekt neve:  
**SPORTCSARNOK (1440 m2)**


Készítette:

Rajz száma:  
**SP3-02**

Ellenőrizte:

Rajz neve, méretaránya:  
**a-a METSZET, M=1:100**

Dátum:

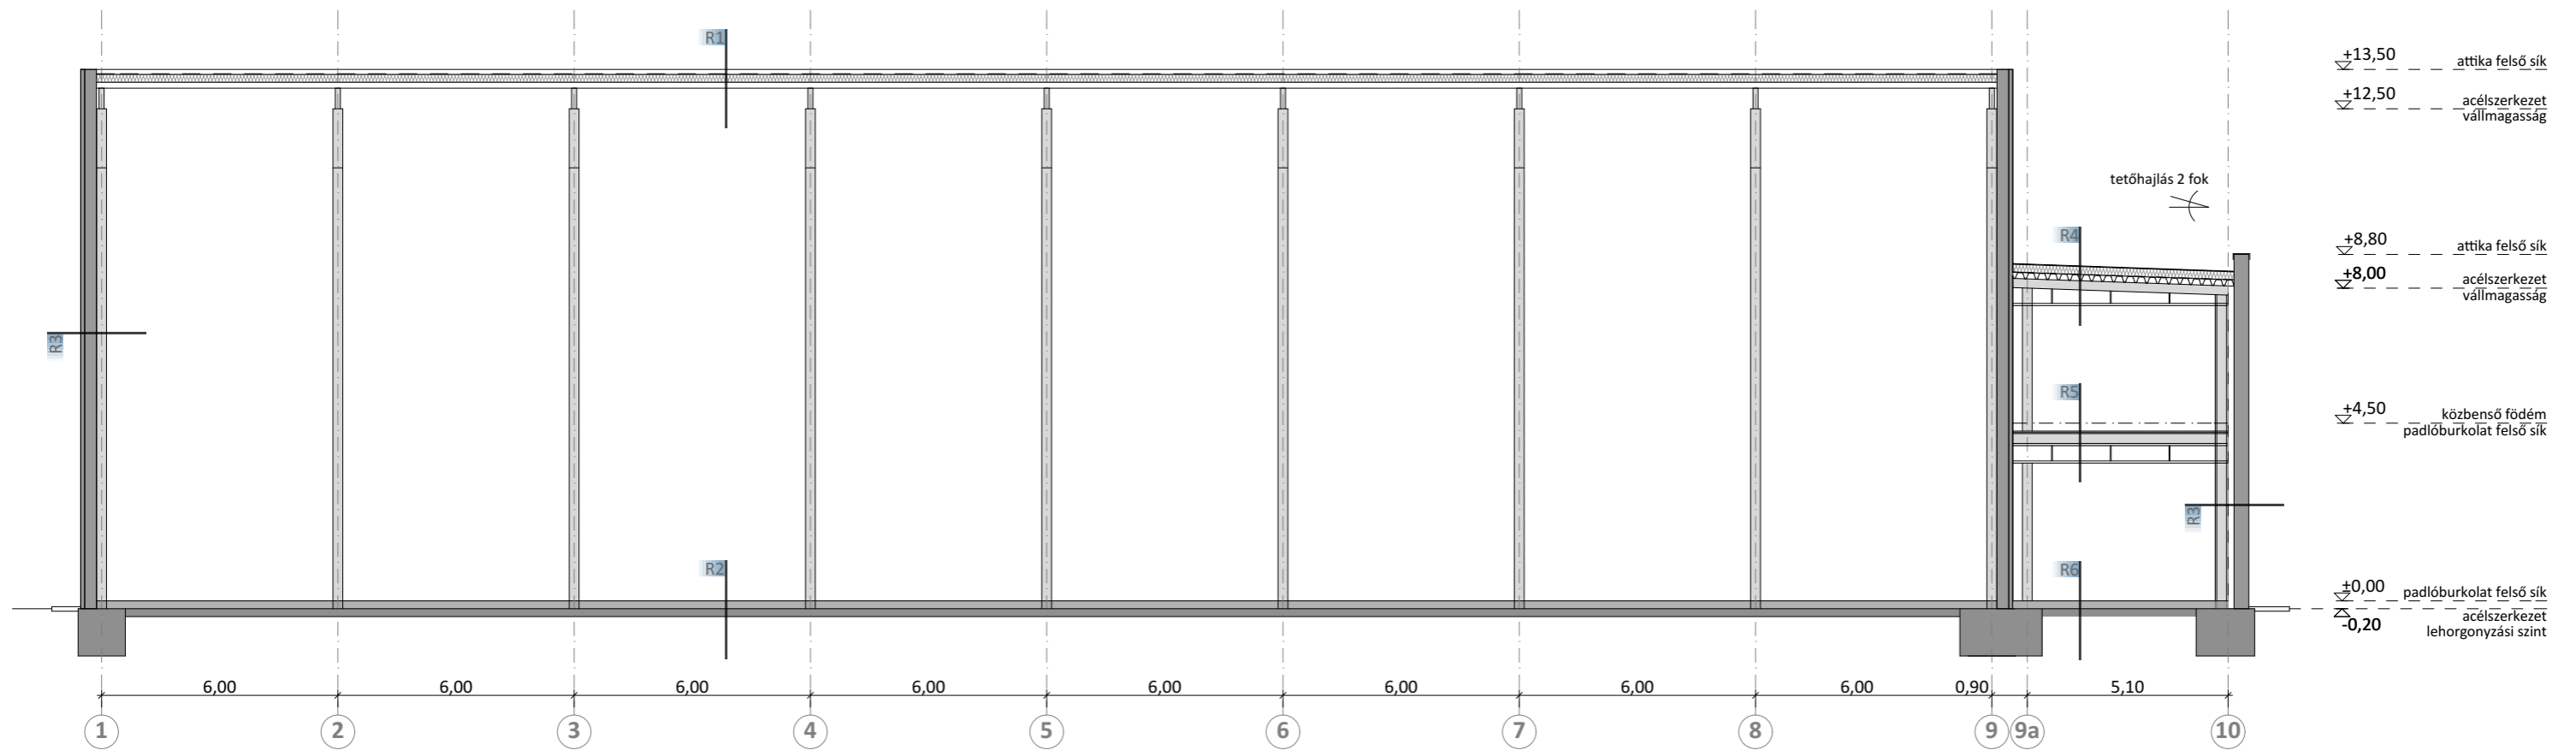

#### 1-ES RÉTEGREND, TETŐ:

- PVC vízszigetelés
- lépésálló kőzetgyapot hőszigetelés 16-20 cm
- párazáró fólia
- teherhordó tűzihorganyzott acél trapézlemez
- acél vázszerkezet

#### 2-ES RÉTEGREND, PADLÓ:

- 2-3 cm sport padlóburkolat
- 8-10 cm aljzatbeton
- PE fólia technológiai szigetelés
- 8-10 cm lépésálló hőszigetelés
- talajnedvesség elleni szigetelés
- 15-20 cm vasalt aljzat
- 25-30 cm kavics feltöltés
- termett talaj

#### 3-AS RÉTEGREND, FAL:

- 1 cm belső oldali vakolat
- 38 cm falazóblokkos téglafal
- 5 cm homlokzati hőszigetelő rendszer
- 1,5 cm külső vakolat

#### R4-ES RÉTEGREND, TETŐ:

- PVC vízszigetelés
- lépésálló kőzetgyapot hőszigetelés 20 cm
- párazáró fólia
- teherhordó tűzihorganyzott acél trapézlemez magasprofil
- acél vázszerkezet
- installációs tér, álmennyezet

#### R5-ÖS RÉTEGREND, FÖDÉM:

- 1 cm padlóburkolat
- 1,5 cm ágyazóhabarcs
- 5 cm aljzatbeton
- 1 rtrg PE technológiai fólia
- 2 cm ásványi szálalás lépéshang elleni szigetelés
- 12 cm monolit vasbeton födém
- 15 cm teherhordó acél trapézlemez magasprofil
- bennmaradó zsaluzat
- installációs tér, álmennyezet

#### R6-OS RÉTEGREND, PADLÓ:

- 1 cm padlóburkolat
- 1,5 cm ágyazóhabarcs
- 5 cm aljzatbeton
- 1 rtrg PE technológiai fólia
- 10 cm lépésálló hőszigetelés
- talajnedvesség elleni szigetelés
- 15 cm vasalt aljzat
- 30 cm kavics feltöltés
- termett talaj



1123 Budapest, Alkotás út 50.  
info@swedsteel.hu  
www.swedsteel.hu

Építető, megrendelő:

Projekt neve:  
**SPORTCSARNOK (1440 m2)**

Projekt száma:

Rajz száma:  
**SP3-03**

Készítette:

Ellenőrizte:

Rajz neve, méretaránya:  
**b-b METSZET, M=1:100**

Dátum: