


ALAPRAJZ

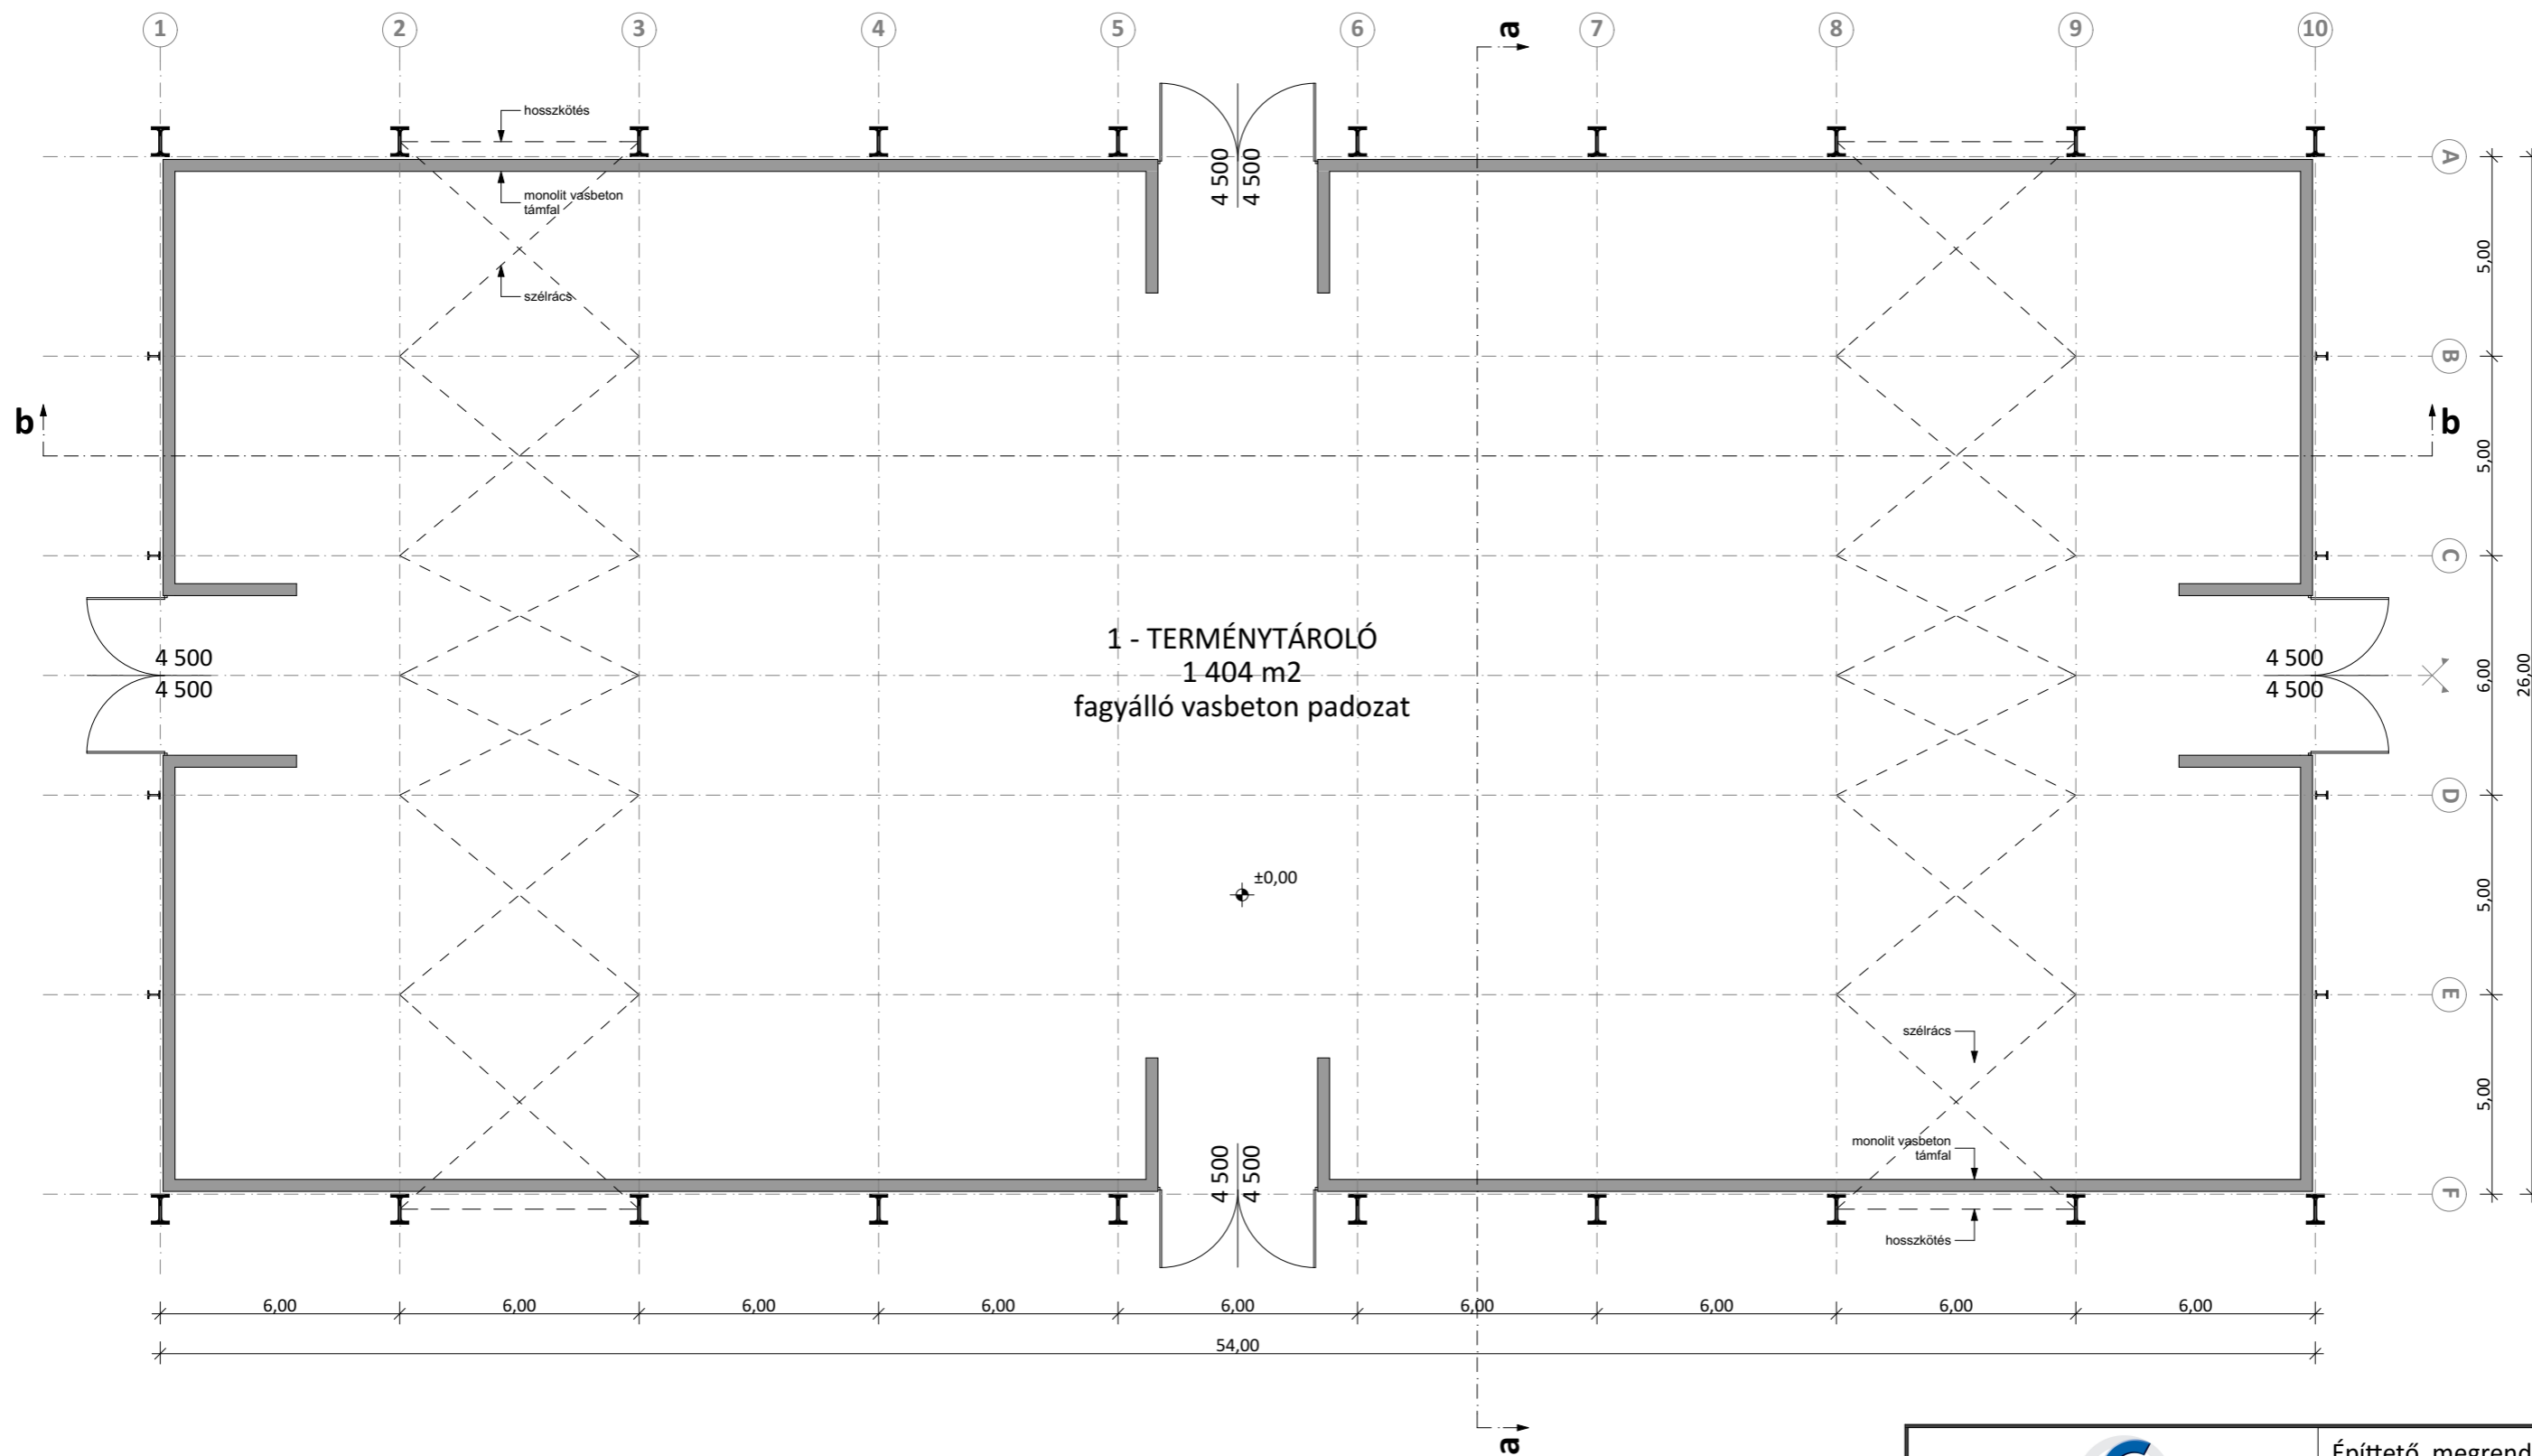

1 - TERMÉNYTÁROLÓ 1 404 m²
26x54x7,00 m/25 fok



1123 Budapest, Alkotás út 50.
info@swedsteel.hu
www.swedsteel.hu

Építető, megrendelő:

Projekt neve:
TERMÉNYTÁROLÓ (1404 m²)

Projekt száma:

Rajz száma:
T-01

Készítette:

Ellenőrizte:

Rajz neve, méretaránya:
ALAPRAJZ, M=1:100

Dátum: