


a-a METSZET

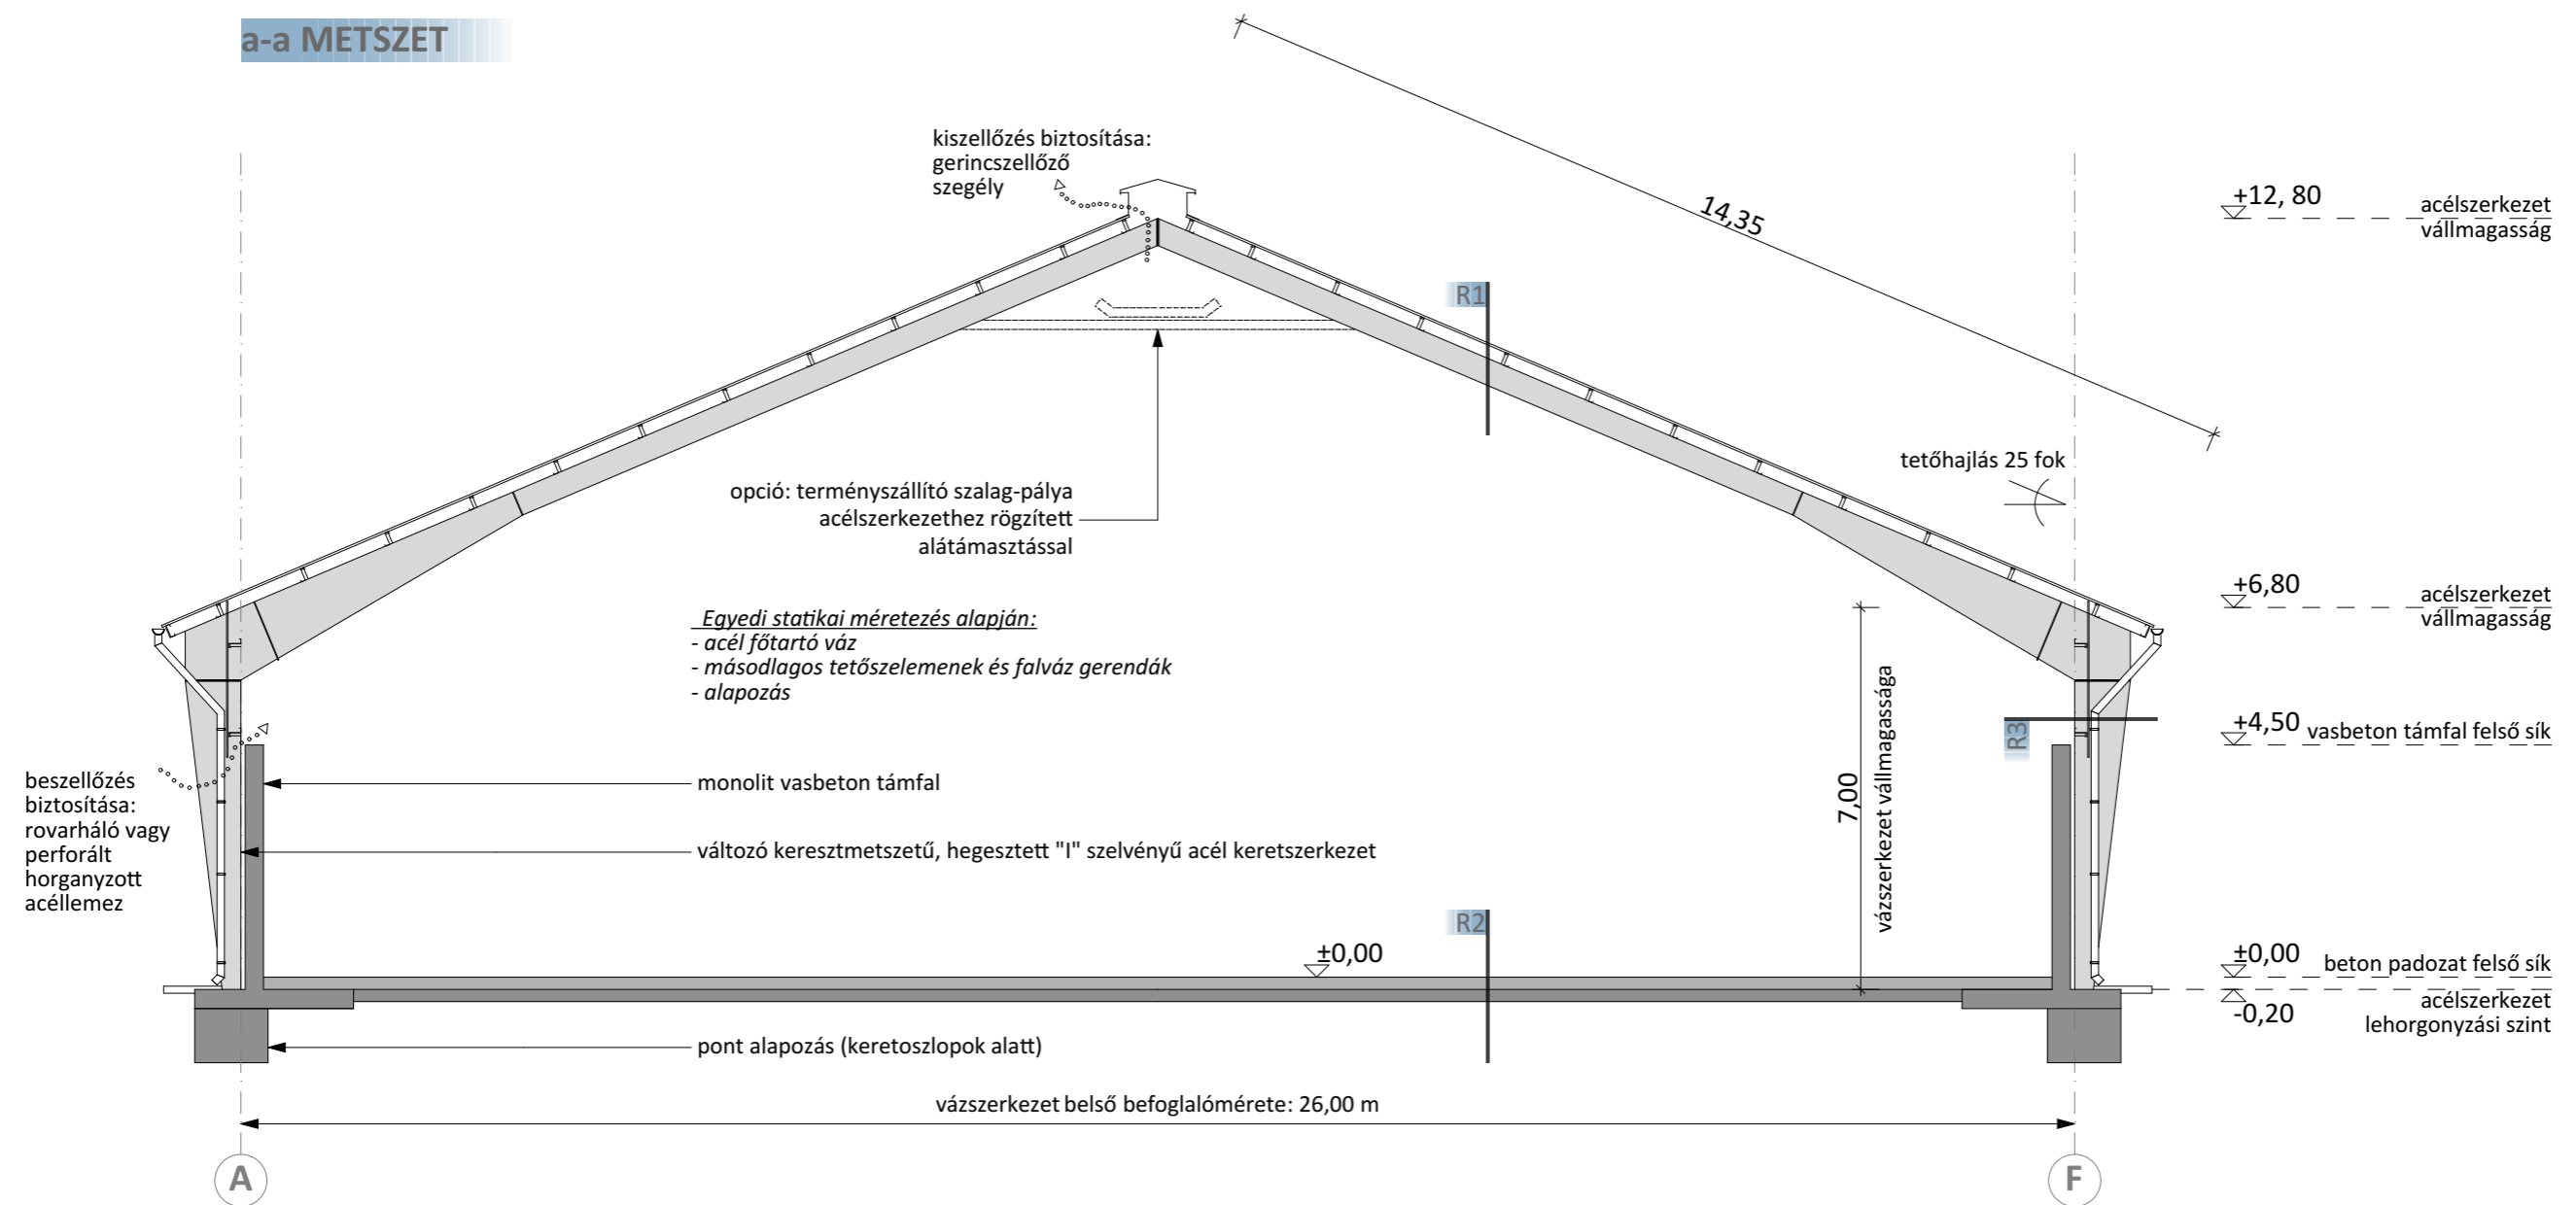

R1-ES RÉTEGREND, TETŐ:

- antikondenzációs filcbevonattal kasírozott acél trapézlemez tetőburkolat
- tűzihorganyzott acél Z tetőszelemen
- egyedileg méretezett acél főtartó keret

R2-ES RÉTEGREND, PADLÓ:

- 20 cm vasalt, fagyálló aljzatbeton
- 25 cm tömörített kavicságyazat
- termett talaj

R3-AS RÉTEGREND, FAL:

- trapézlemez falprofil (alatta monolit vasbeton támfal)
- tűzihorganyzott acél Z falszelemen
- egyedileg méretezett acél főtartó keret



1123 Budapest, Alkotás út 50.
info@swedsteel.hu
www.swedsteel.hu

Építető, megrendelő:

Projekt neve:
TERMÉNYTÁROLÓ (1404 m²)

Projekt száma:


Rajz száma:
T-02

Készítette:

Ellenőrizte:

Rajz neve, méretaránya:
a-a METSZET, M=1:100

Dátum:

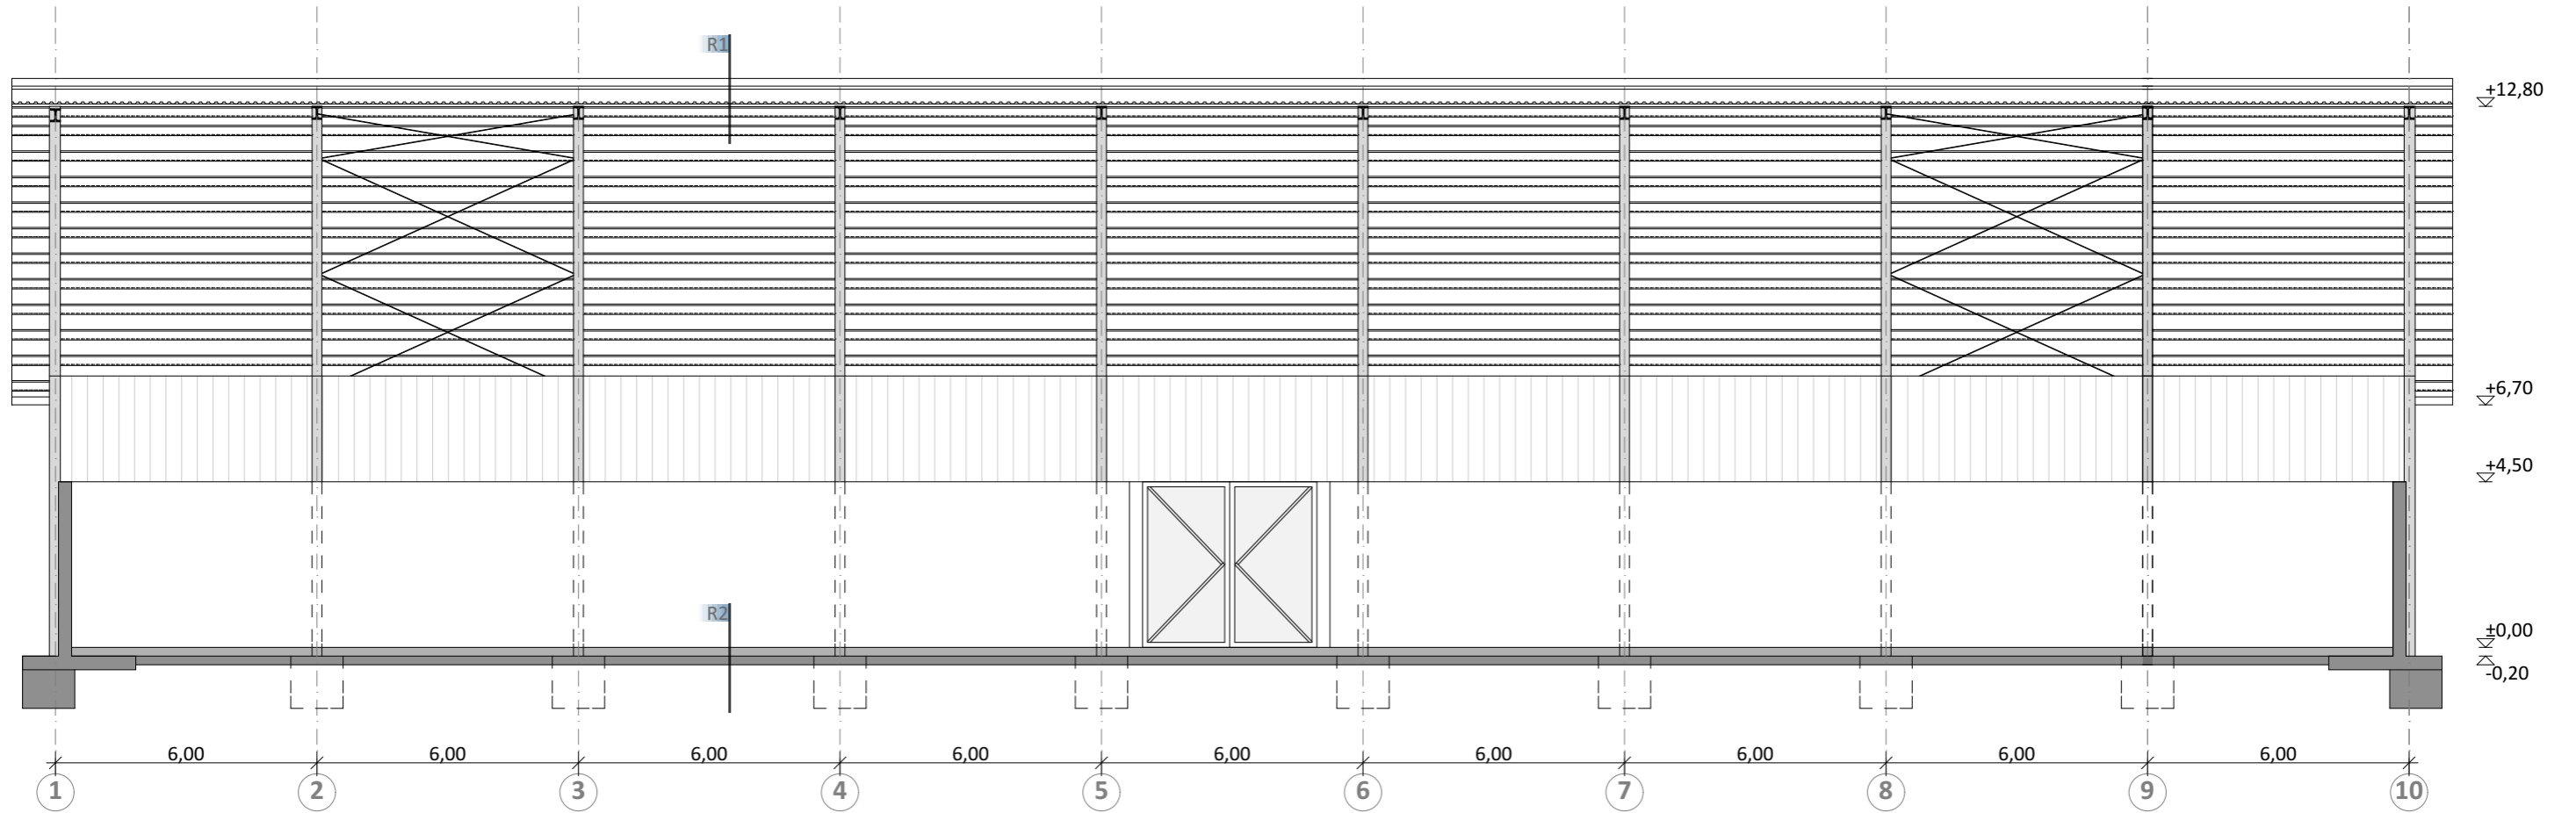b-b METSZET**R1-ES RÉTEGREND, TETŐ:**

- antikondezációs filcbevonattal kasírozott acél trapézlemez tetőburkolat
- tűzihorganyzott acél Z tetőszelemen
- egyedileg méretezett acél főtartó keret

R2-ES RÉTEGREND, PADLÓ:

- 20 cm vasalt aljzatbeton
- 25 cm tömörített kavicságyazat
- termett talaj

R3-AS RÉTEGREND, FAL:

- trapézlemez falprofil (alatta monolit vasbeton támfal)
- tűzihorganyzott acél Z falszelemen
- egyedileg méretezett acél főtartó keret



1123 Budapest, Alkotás út 50.
info@swedsteel.hu
www.swedsteel.hu

Építető, megrendelő:

Projekt neve:
TERMÉNYTÁROLÓ (1404 m²)

Projekt száma:

Rajz száma:
T-03

Készítette:

Ellenőrizte:

Rajz neve, méretaránya:
b-b METSZET, M=1:100

Dátum: