




BEJÁRATI HOMLOKZAT

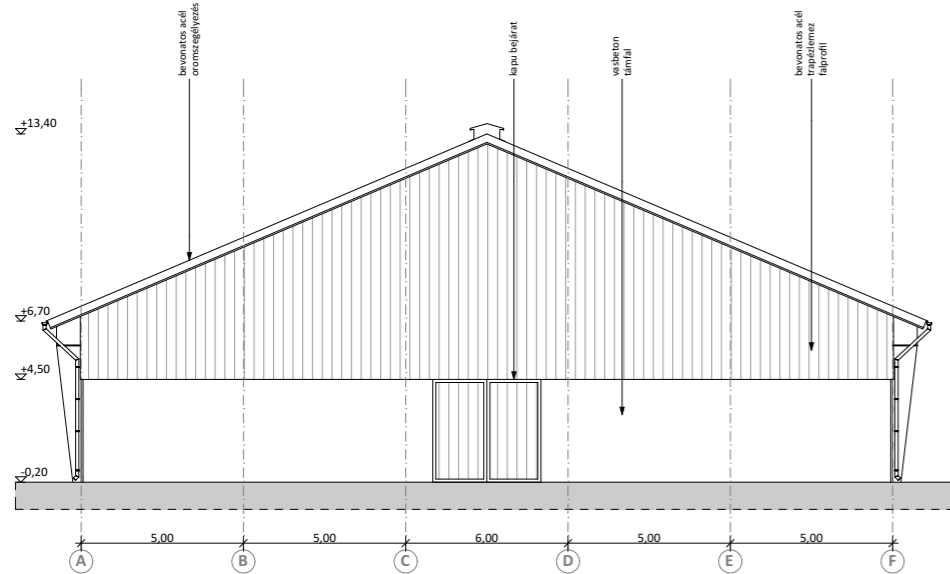


JOBBOLDALI HOMLOKZAT

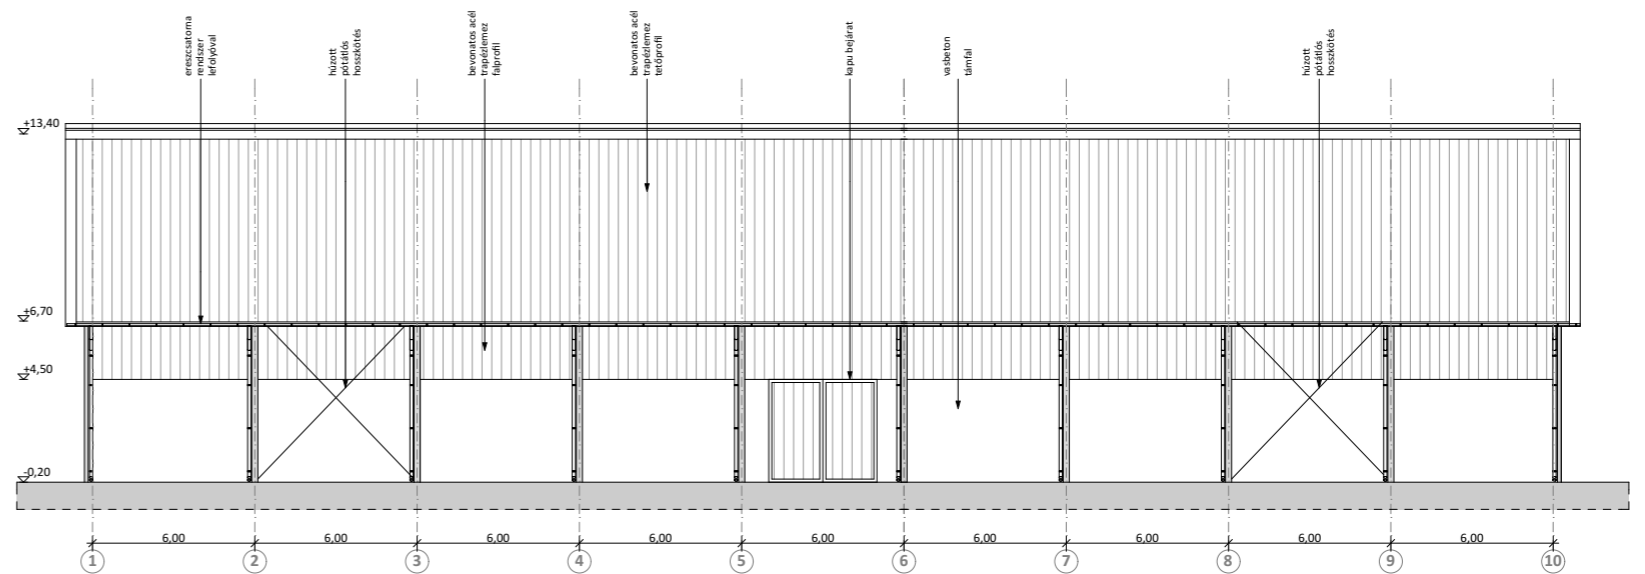

HÁTSÓ HOMLOKZAT

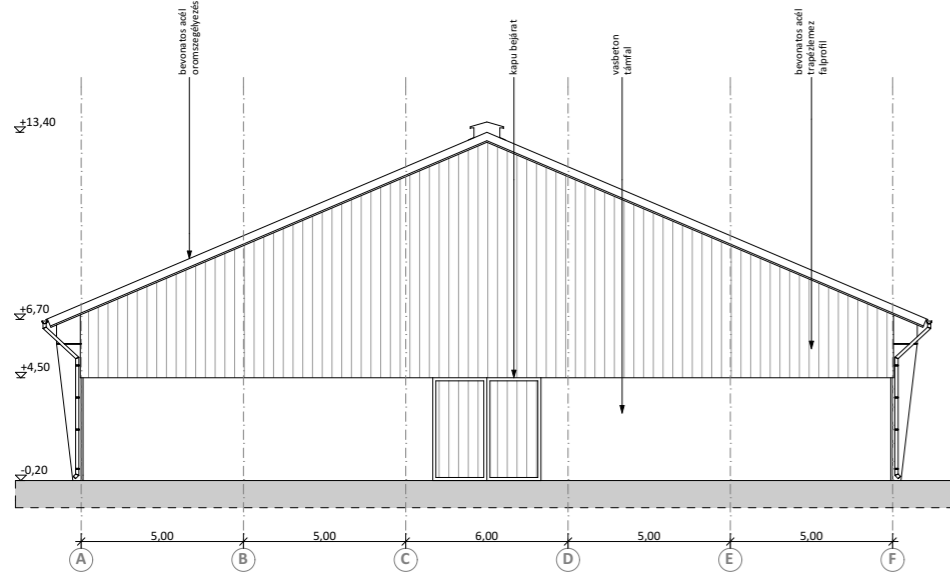

BALOLDALI HOMLOKZAT

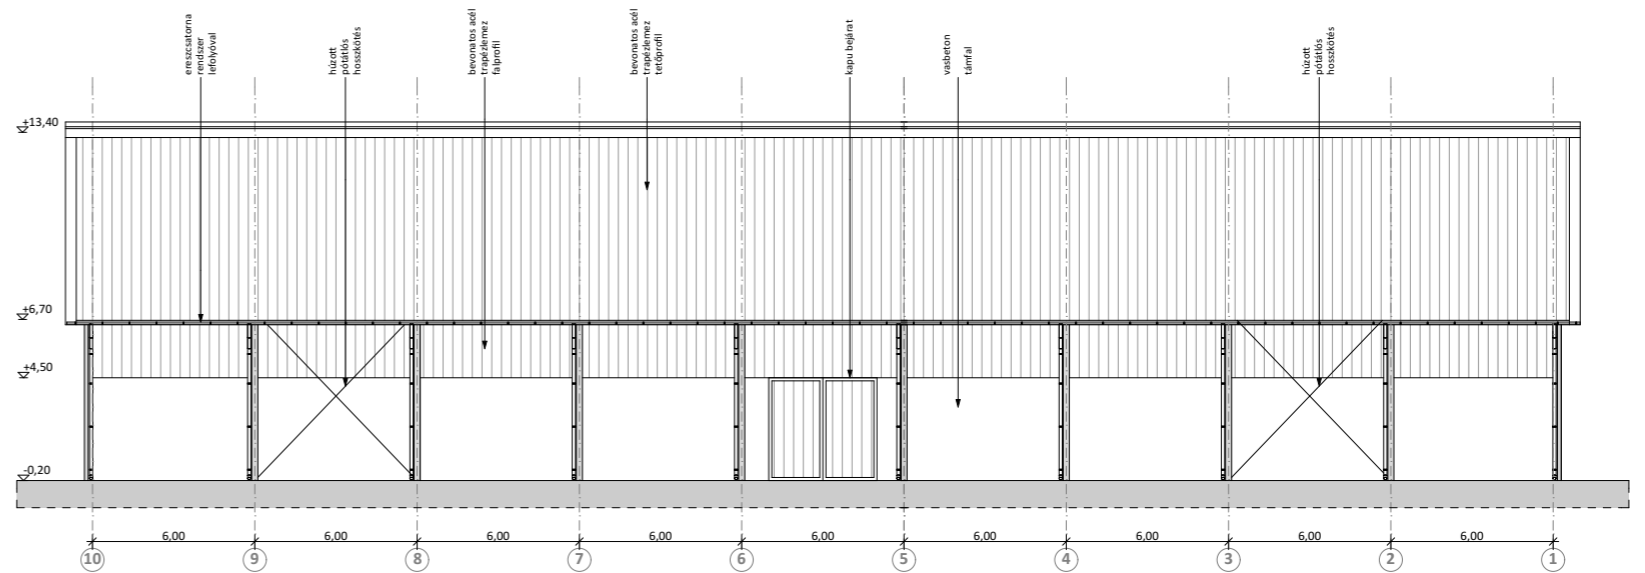

1123 Budapest, Alkotás út 50.
info@swedsteel.hu
www.swedsteel.hu

Építető, megrendelő:

Projekt neve:
TERMÉNYTÁROLÓ (1404 m2)

Projekt száma:

Rajz száma:
T-04

Készítette:

Ellenőrizte:

Rajz neve, méretaránya:
HOMLOKZATOK, M=1:100

Dátum: