


ALAPRAJZ

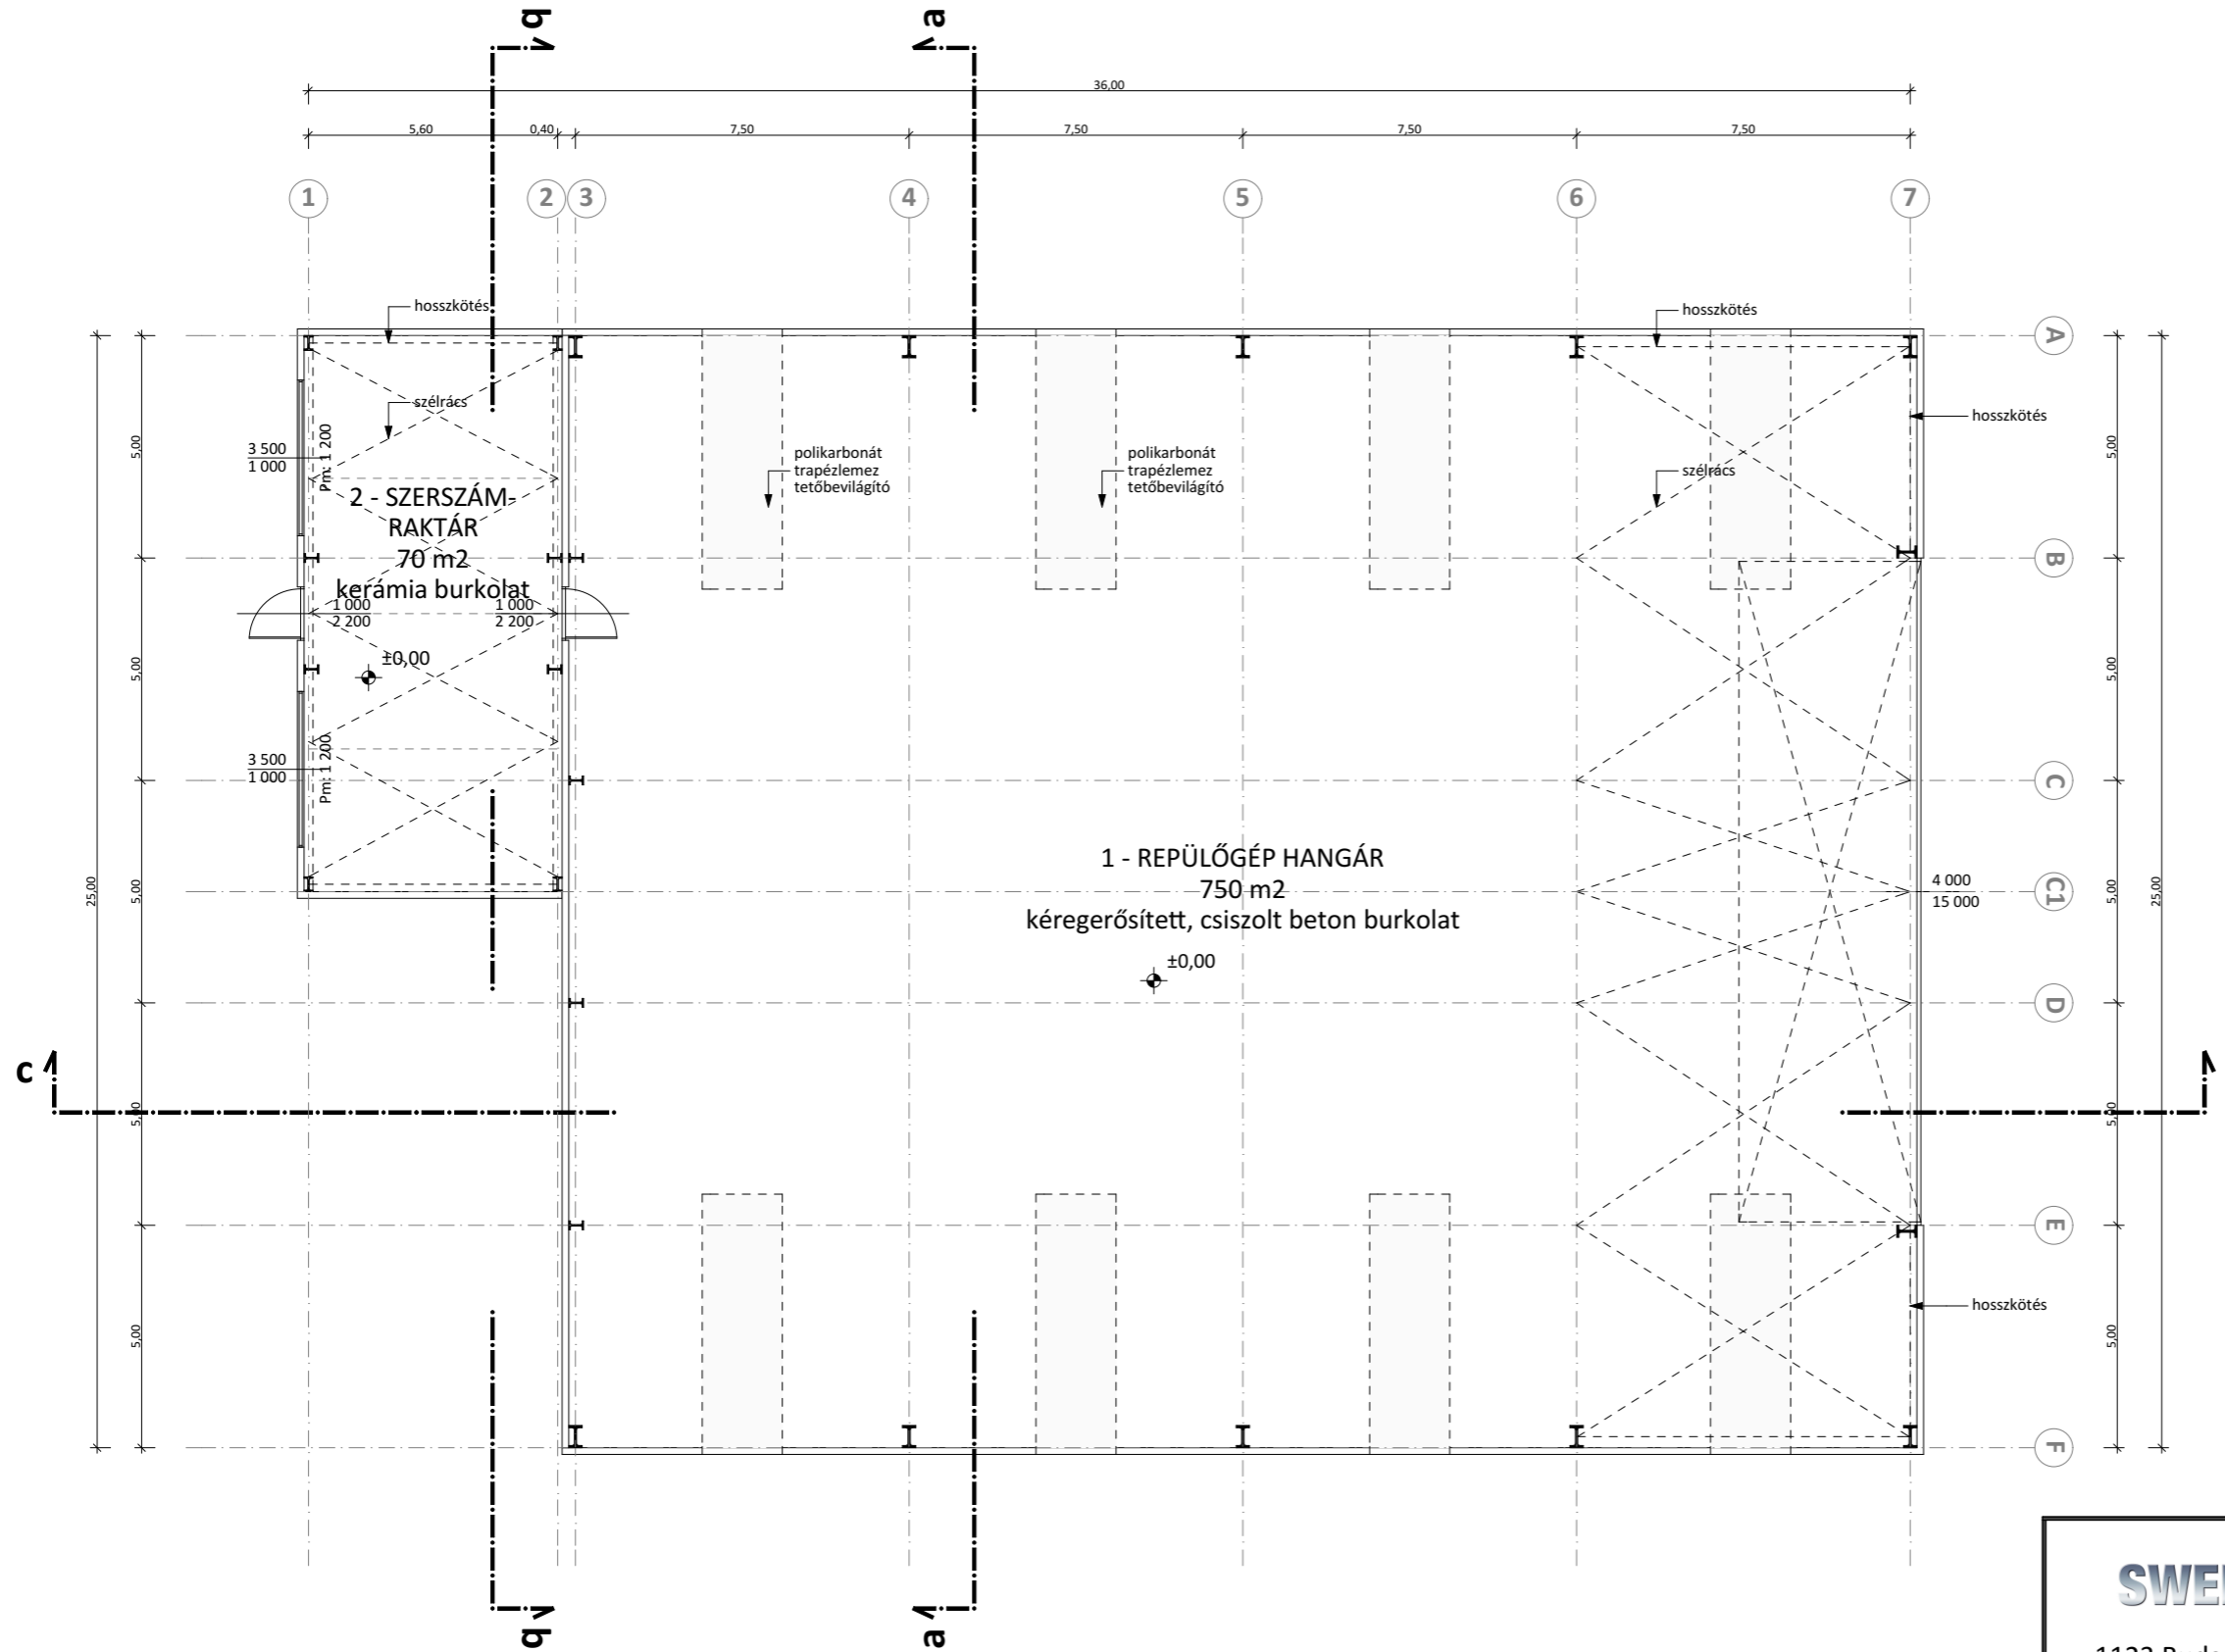


HANGÁR
25X30X4 m/17 fok

SZERSZÁMRAKTÁR
12,5x5,6x3 m/17 fok

1 - REPÜLŐGÉP HANGÁR
750 m2
kéregerősített, csiszolt beton burkolat

2 - SZERSZÁMRAKTÁR
70 m2
kerámia burkolat

 1123 Budapest, Alkotás út 50. info@swedsteel.hu www.swedsteel.hu		Építető, megrendelő:	
Projekt neve: REPÜLŐGÉP HANGÁR		Projekt száma:	
Rajz száma: R-01		Készítette:	Ellenőrizte:
Rajz neve: ALAPRAJZ		Dátum:	