



### FRONTOLDALI HOMLOKZAT

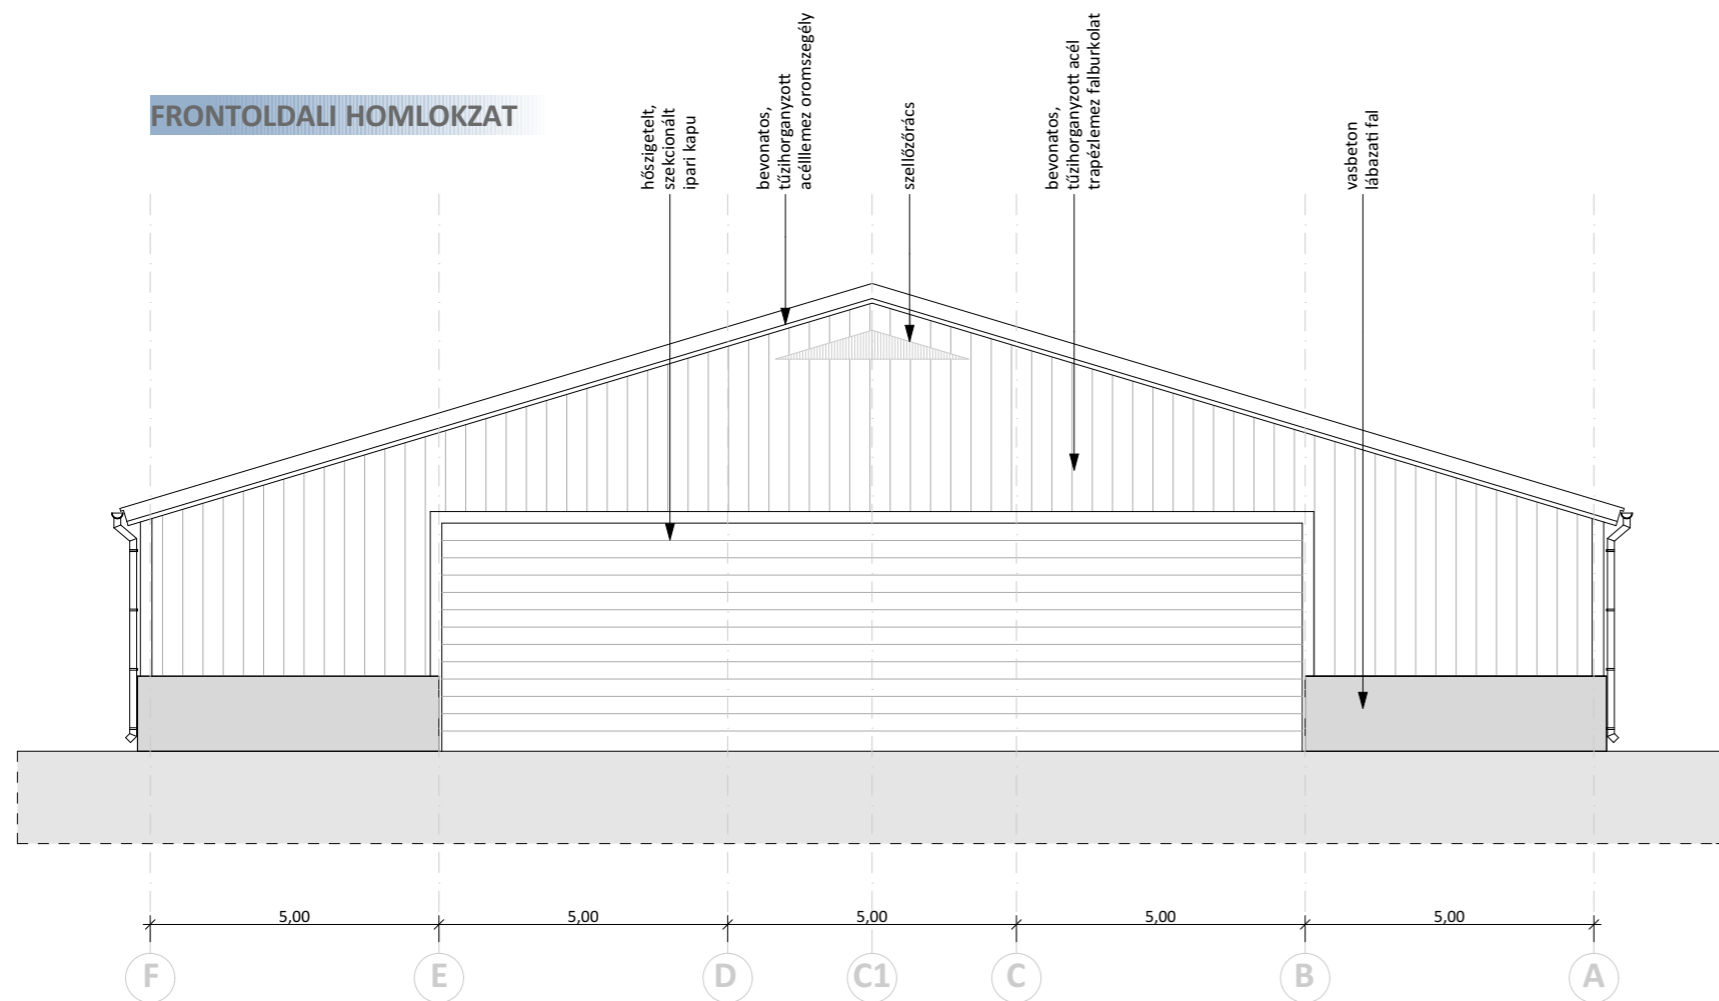

### HÁTOLDALI HOMLOKZAT

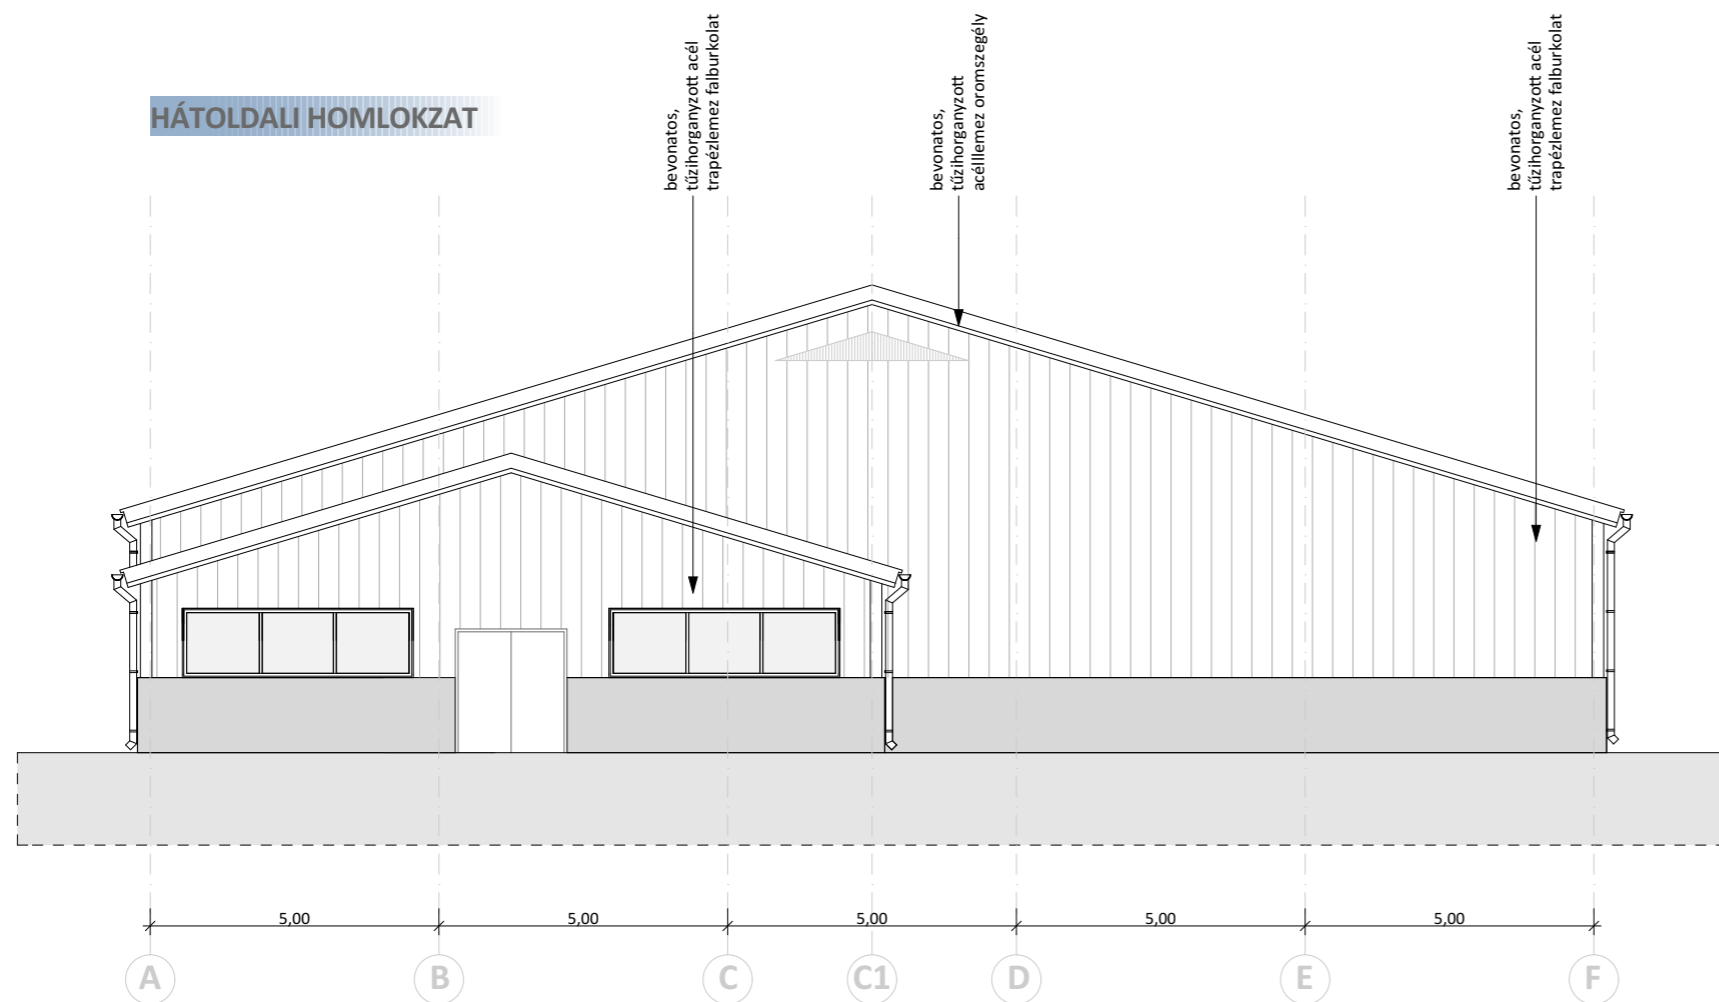

1123 Budapest, Alkotás út 50.  
info@swedsteel.hu  
www.swedsteel.hu

Építető, megrendelő:

Projekt neve:  
**REPÜLŐGÉP HANGÁR**

Projekt száma:

Rajz száma:  
**R-04**


Készítette:

Ellenőrizte:


Rajz neve:  
**HOMLOKZATOK**

Dátum:

### HOSSZOLDALI HOMLOKZAT 1

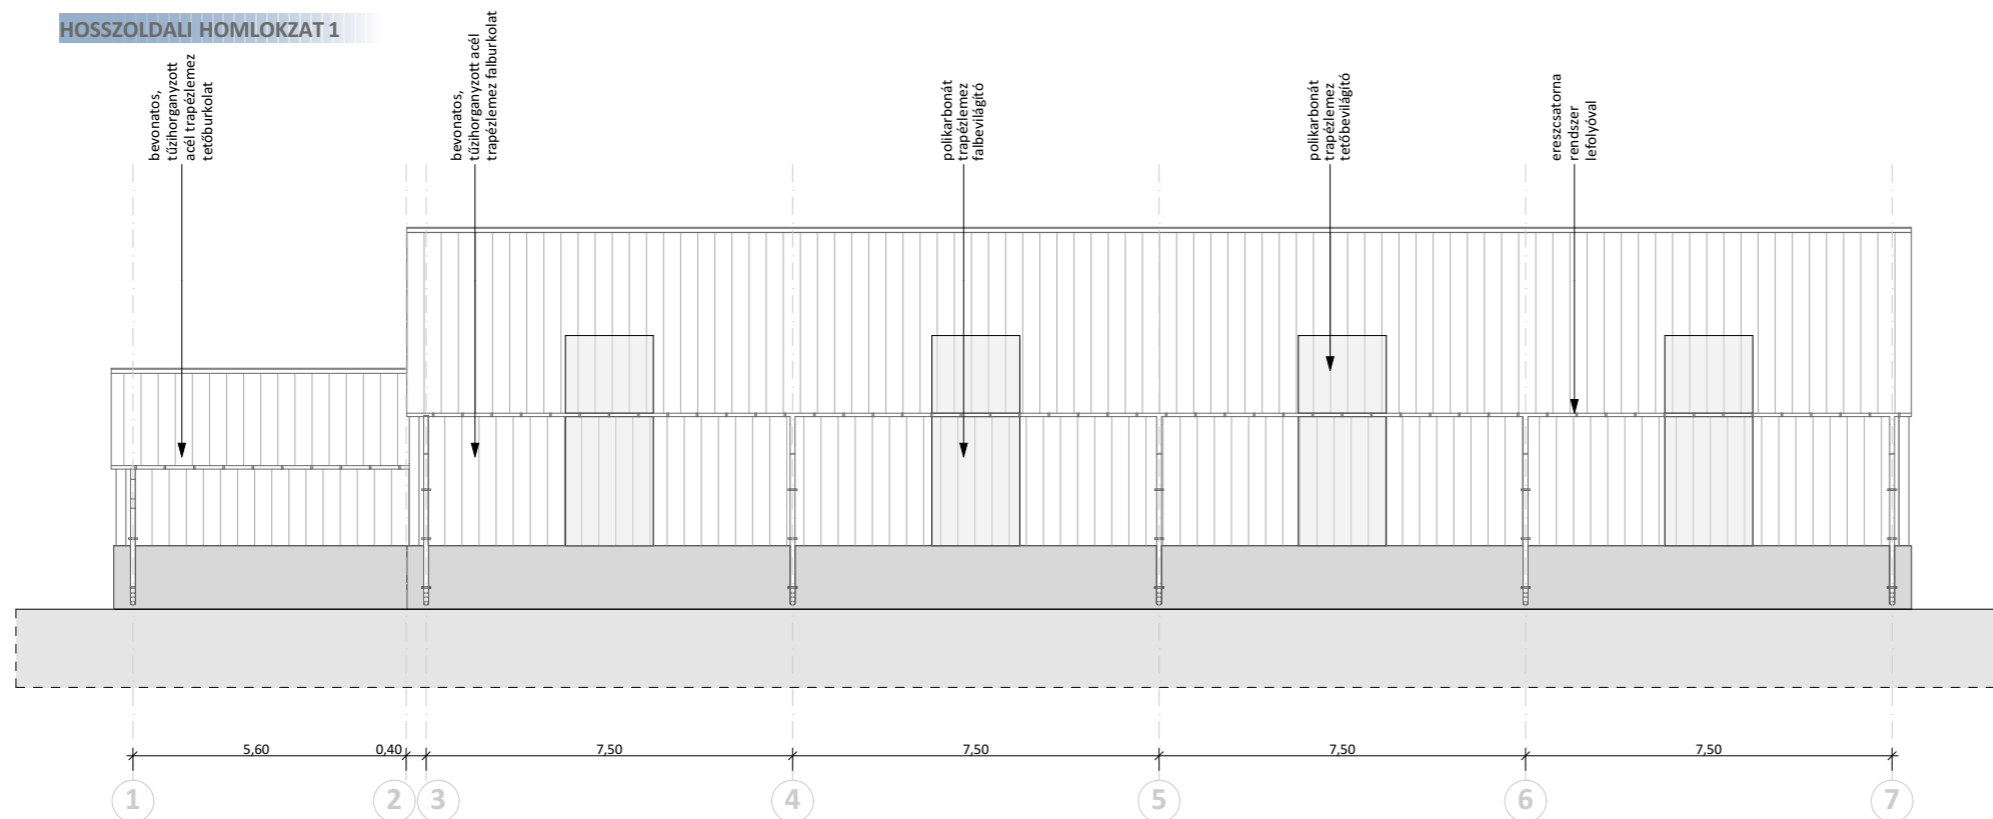

### HOSSZOLDALI HOMLOKZAT 2

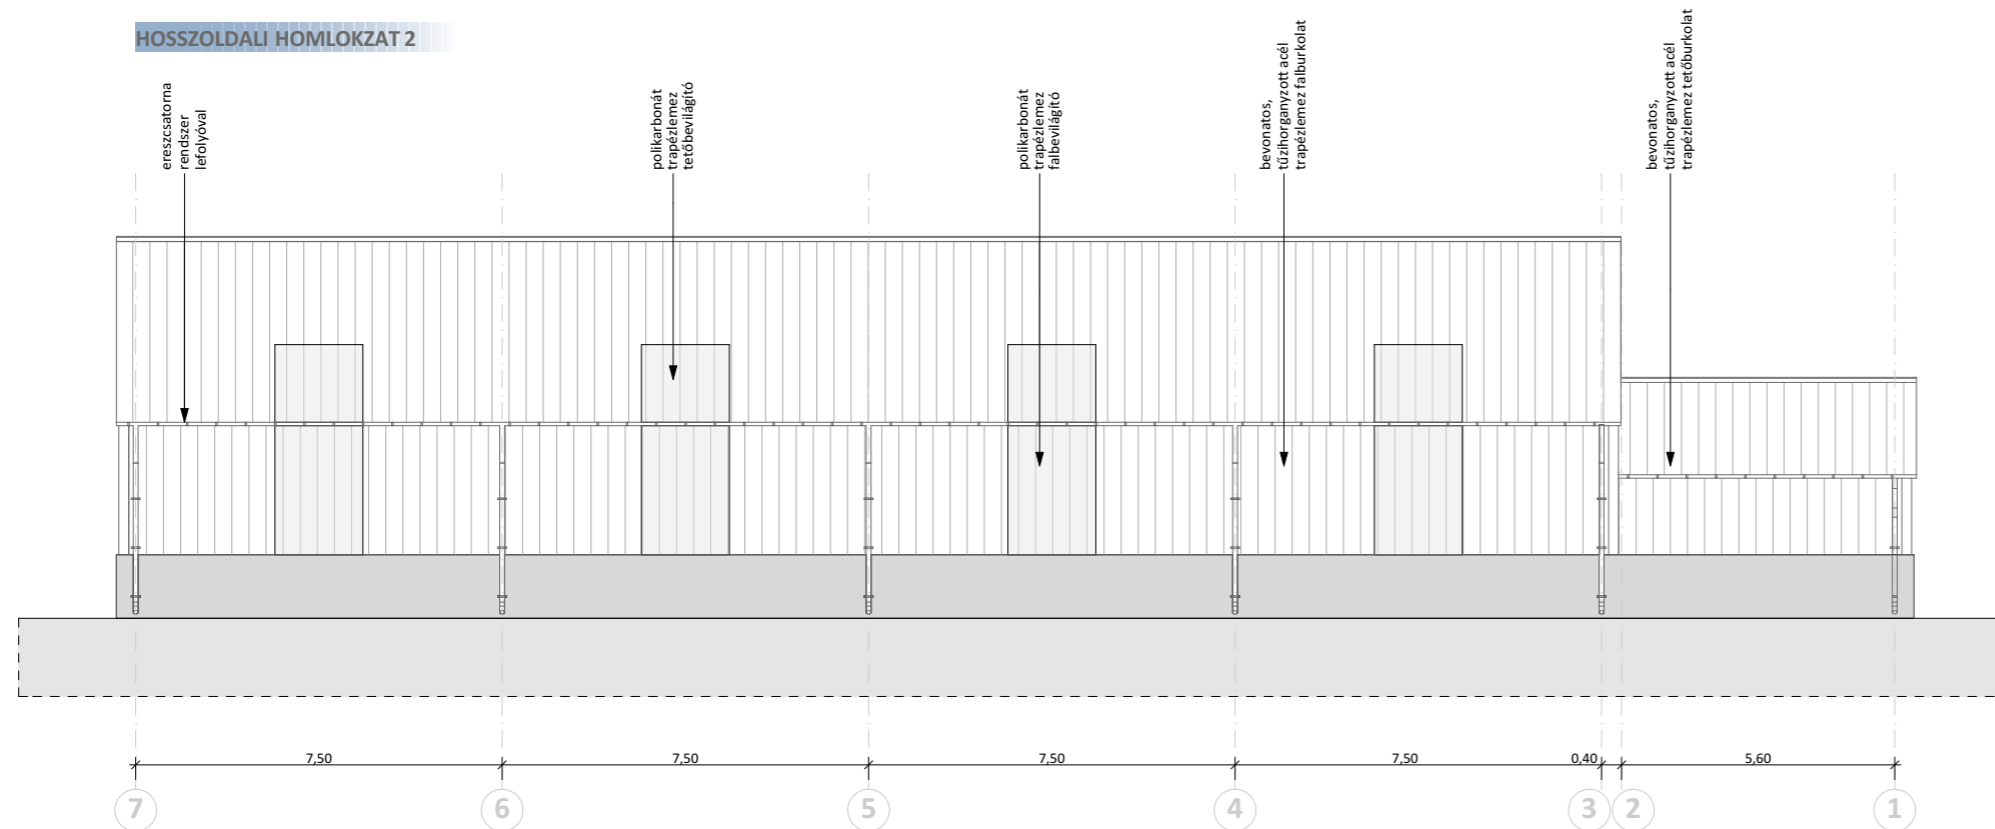

1123 Budapest, Alkotás út 50.  
 info@swedsteel.hu  
 www.swedsteel.hu

Építető, megrendelő:

Projekt neve:  
**REPÜLŐGÉP HANGÁR**

Projekt száma:

Rajz száma:  
**R-05**

Készítette:

Ellenőrizte:

Rajz neve:  
**HOMLOKZATOK**

Dátum: